

ZESTAWIENIE POWIERZCHNI

NR POM.	NAZWA POMIESZCZENIA	POSADZKA	POW. [m²]
1	WIATROŁAP		6,14
2	KOMUNIKACJA		20,24
3	POM. GOSPODARCZE		1,42
4	WÓZKOWNIA		7,80
5	KOTŁOWNIA/PRZYLĄCZA		6,54
6	KORYTARZ		17,76
7	SKRYTKA LOK. NR 1		2,60
8	SKRYTKA LOK. NR 2		2,58
9	SKRYTKA LOK. NR 3		2,60
10	SKRYTKA LOK. NR 4		3,05
11	SKRYTKA LOK. NR 5		2,60
12	SKRYTKA LOK. NR 6		2,60
13	SKRYTKA LOK. NR 7		2,64
14	SKRYTKA LOK. NR 8		2,60
15	SKRYTKA LOK. NR 9		2,60
16	SKRYTKA LOK. NR 10		3,39
17	SKRYTKA LOK. NR 11		2,83
18	SKRYTKA LOK. NR 12		2,61
19	SKRYTKA LOK. NR 13		2,61
20	SKRYTKA LOK. NR 14		2,61
21	SKRYTKA LOK. NR 15		2,57
22	KORYTARZ		9,63
23	ŁAZIENKA		4,88
24	KUCHNIA		7,68
25	POKOJ OGÓLNY		16,22
26	POKOJ		10,91
27	POKOJ		10,22
28	KORYTARZ		8,21
29	ŁAZIENKA		4,79
30	KUCHNIA		8,84
31	POKOJ OGÓLNY		15,66
32	POKOJ		9,97
33	POKOJ		10,89
34	KORYTARZ		4,59
35	SUSZARNIA		20,48
POWIERZCHNIA PRZYZIEMI OGÓŁEM			243,30

MIESZK. NR 1 TRZYPOKOJOWE 59,54 m²	305,75 m²
MIESZK. NR 2 TRZYPOKOJOWE 58,36 m²	4042,00 m³
POWIERZCHNIA OGÓLNA 25,07 m²	


POWIERZCHNIA ZABUDOWY:
KUBATURA BUDYNKU:

BUDYNEK MIESZKALNY WIELORODZINNY
BUDYNEK NR B

RZUT PRZYZIEMIA

SKALA RYSUNKU 1:100

NR RYSUNKU 1

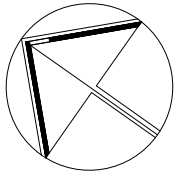

ZESTAWIENIE POWIERZCHNI


NR POM.	NAZWA POMIESZCZENIA	POSADZKA	POW. [m ²]
1	KOMUNIKACJA		16,19
2	KORYTARZ		9,08
3	ŁAZIENKA		4,20
4	KUCHNIA		7,68
5	POKOJ OGÓLNY		16,22
6	POKÓJ		11,16
7	POKÓJ		11,11
8	KORYTARZ		8,21
9	ŁAZIENKA		4,43
10	KUCHNIA		8,84
11	POKOJ OGÓLNY		16,37
12	POKÓJ		9,77
13	POKÓJ		10,77
14	KORYTARZ		4,99
15	ŁAZIENKA		4,43
16	KUCHNIA		5,98
17	POKOJ OGÓLNY		15,86
18	POKÓJ		11,97
19	KORYTARZ		9,10
20	ŁAZIENKA		5,29
21	KUCHNIA		7,08
22	POKOJ OGÓLNY		19,85
23	POKÓJ		12,02
24	POKÓJ		7,24
POWIERZCHNIA KONDYGNACJI OGÓŁEM			221,65

MIESZ. NR 1
TRZYPOKOJOWE
59,45 m²

MIESZ. NR 2
TRZYPOKOJOWE
58,39 m²

MIESZK. NR 3
DWUPOKOJOWE
43,23 m²



MIESZK. NR 4
TRZYPOKOJOWE
60,88 m²

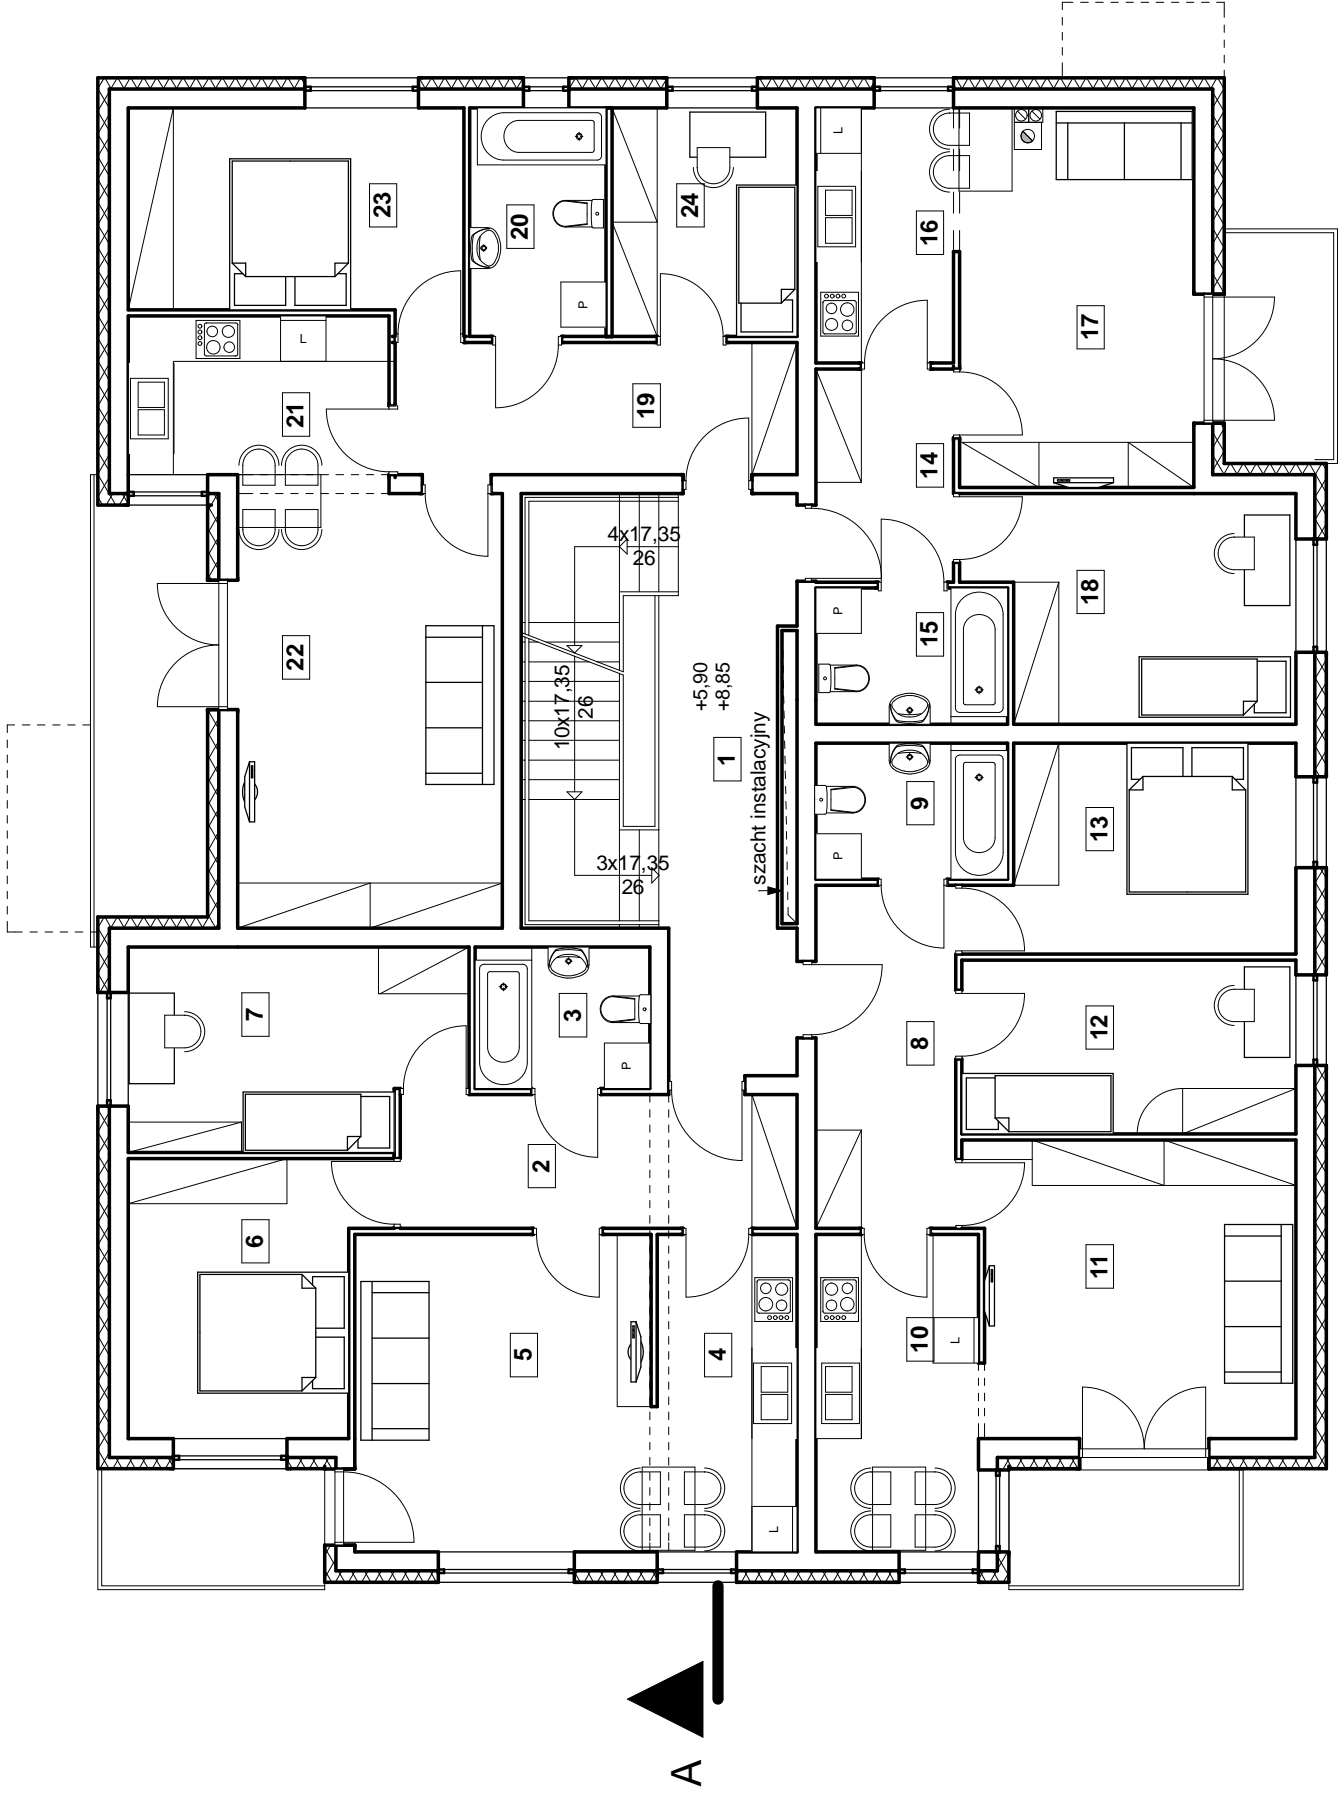

BUDYNEK MIESZKALNY WIELORODZINNY
BUDYNEK NR B

RZUT KONDYGNACJI POWTARZALNEJ



SKALA RYSUNKU 1:100

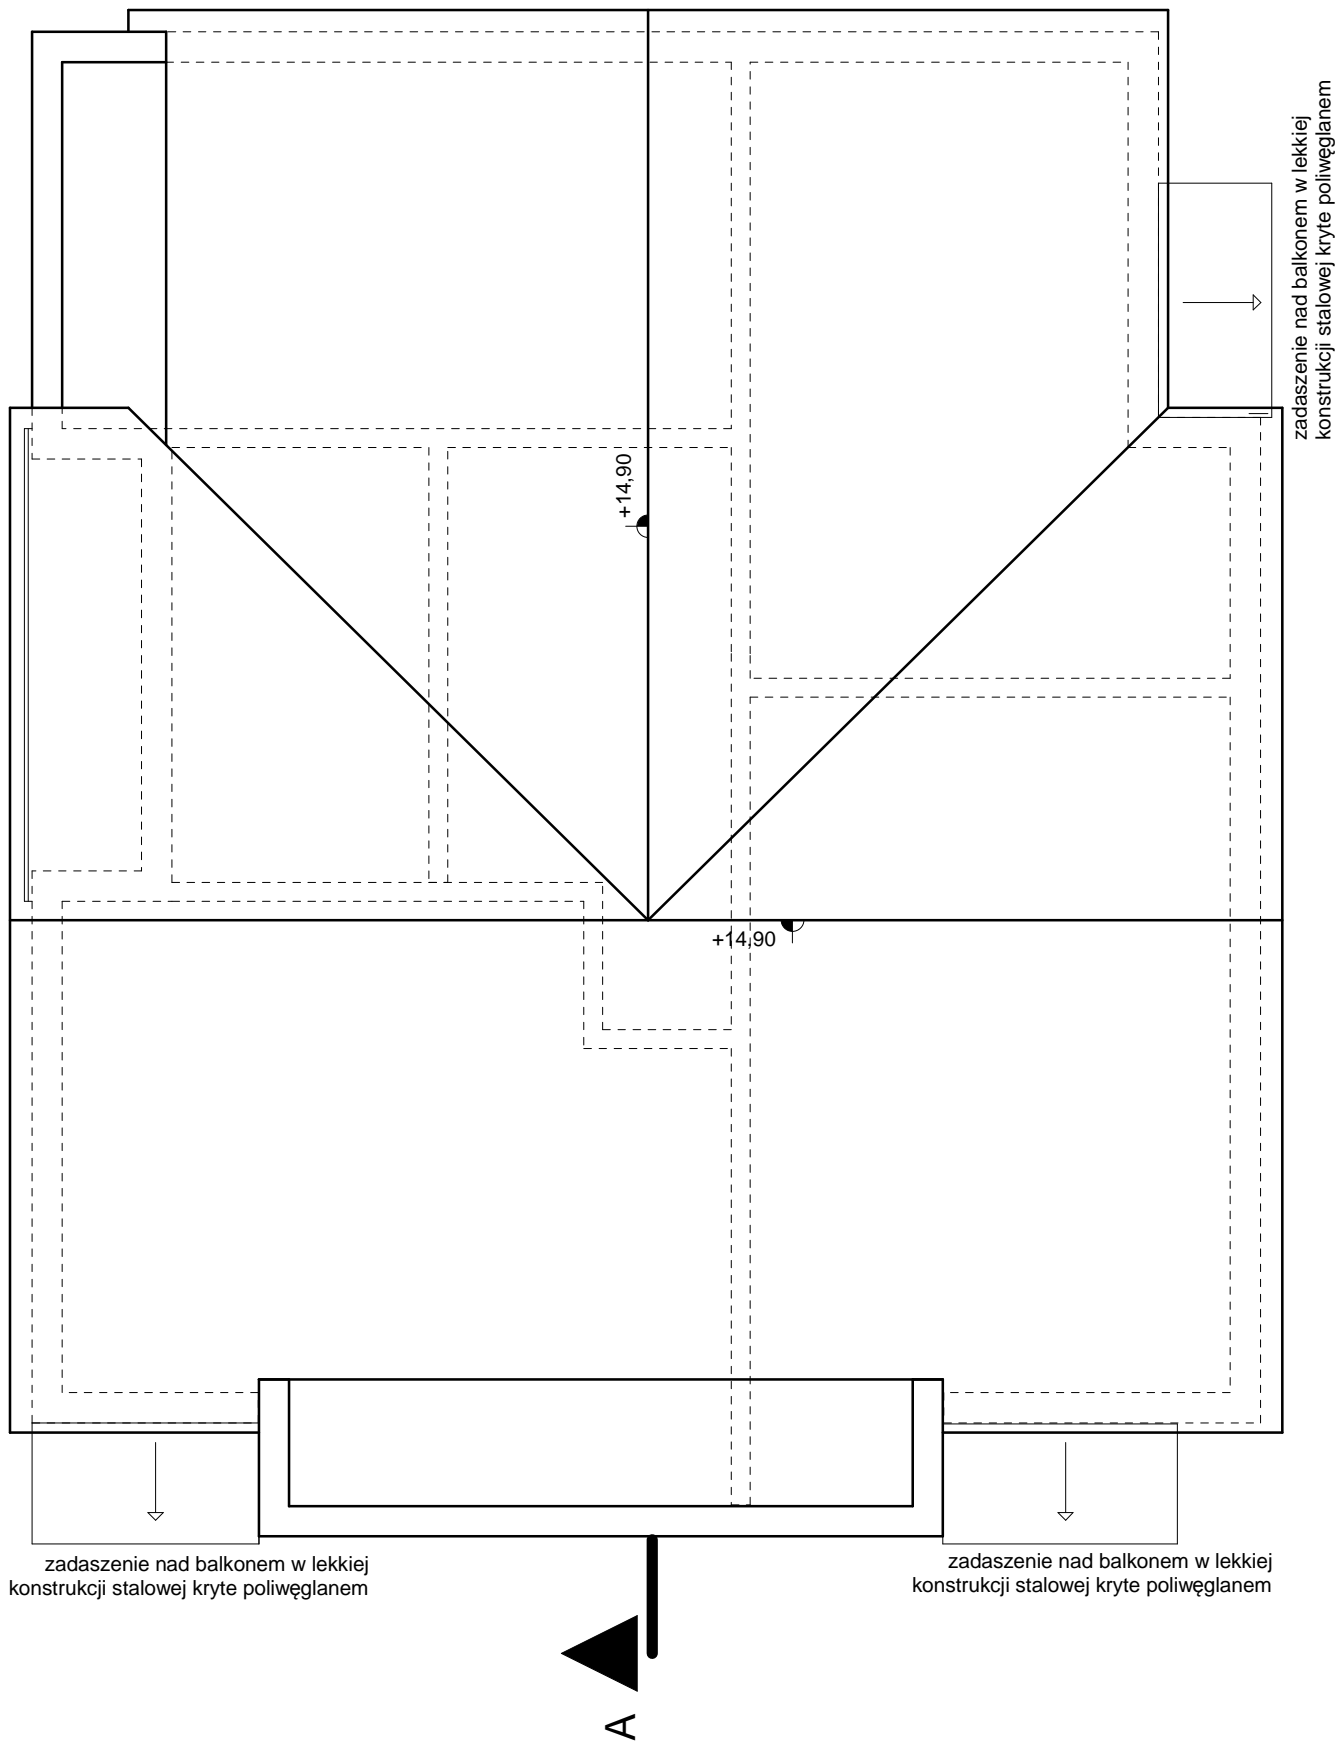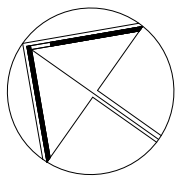

BUDYNEK MIESZKALNY WIELORODZINNY
BUDYNEK NR B

RZUT POŁĄCI DACHOWYCH

SKALA RYSUNKU 1:100

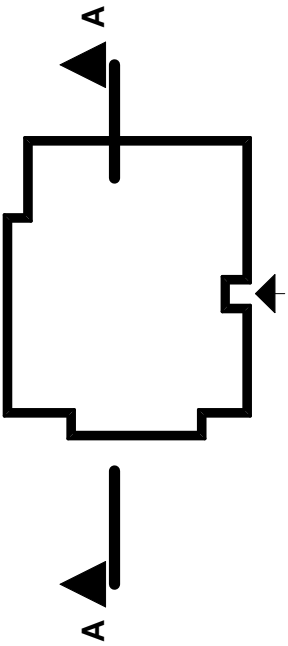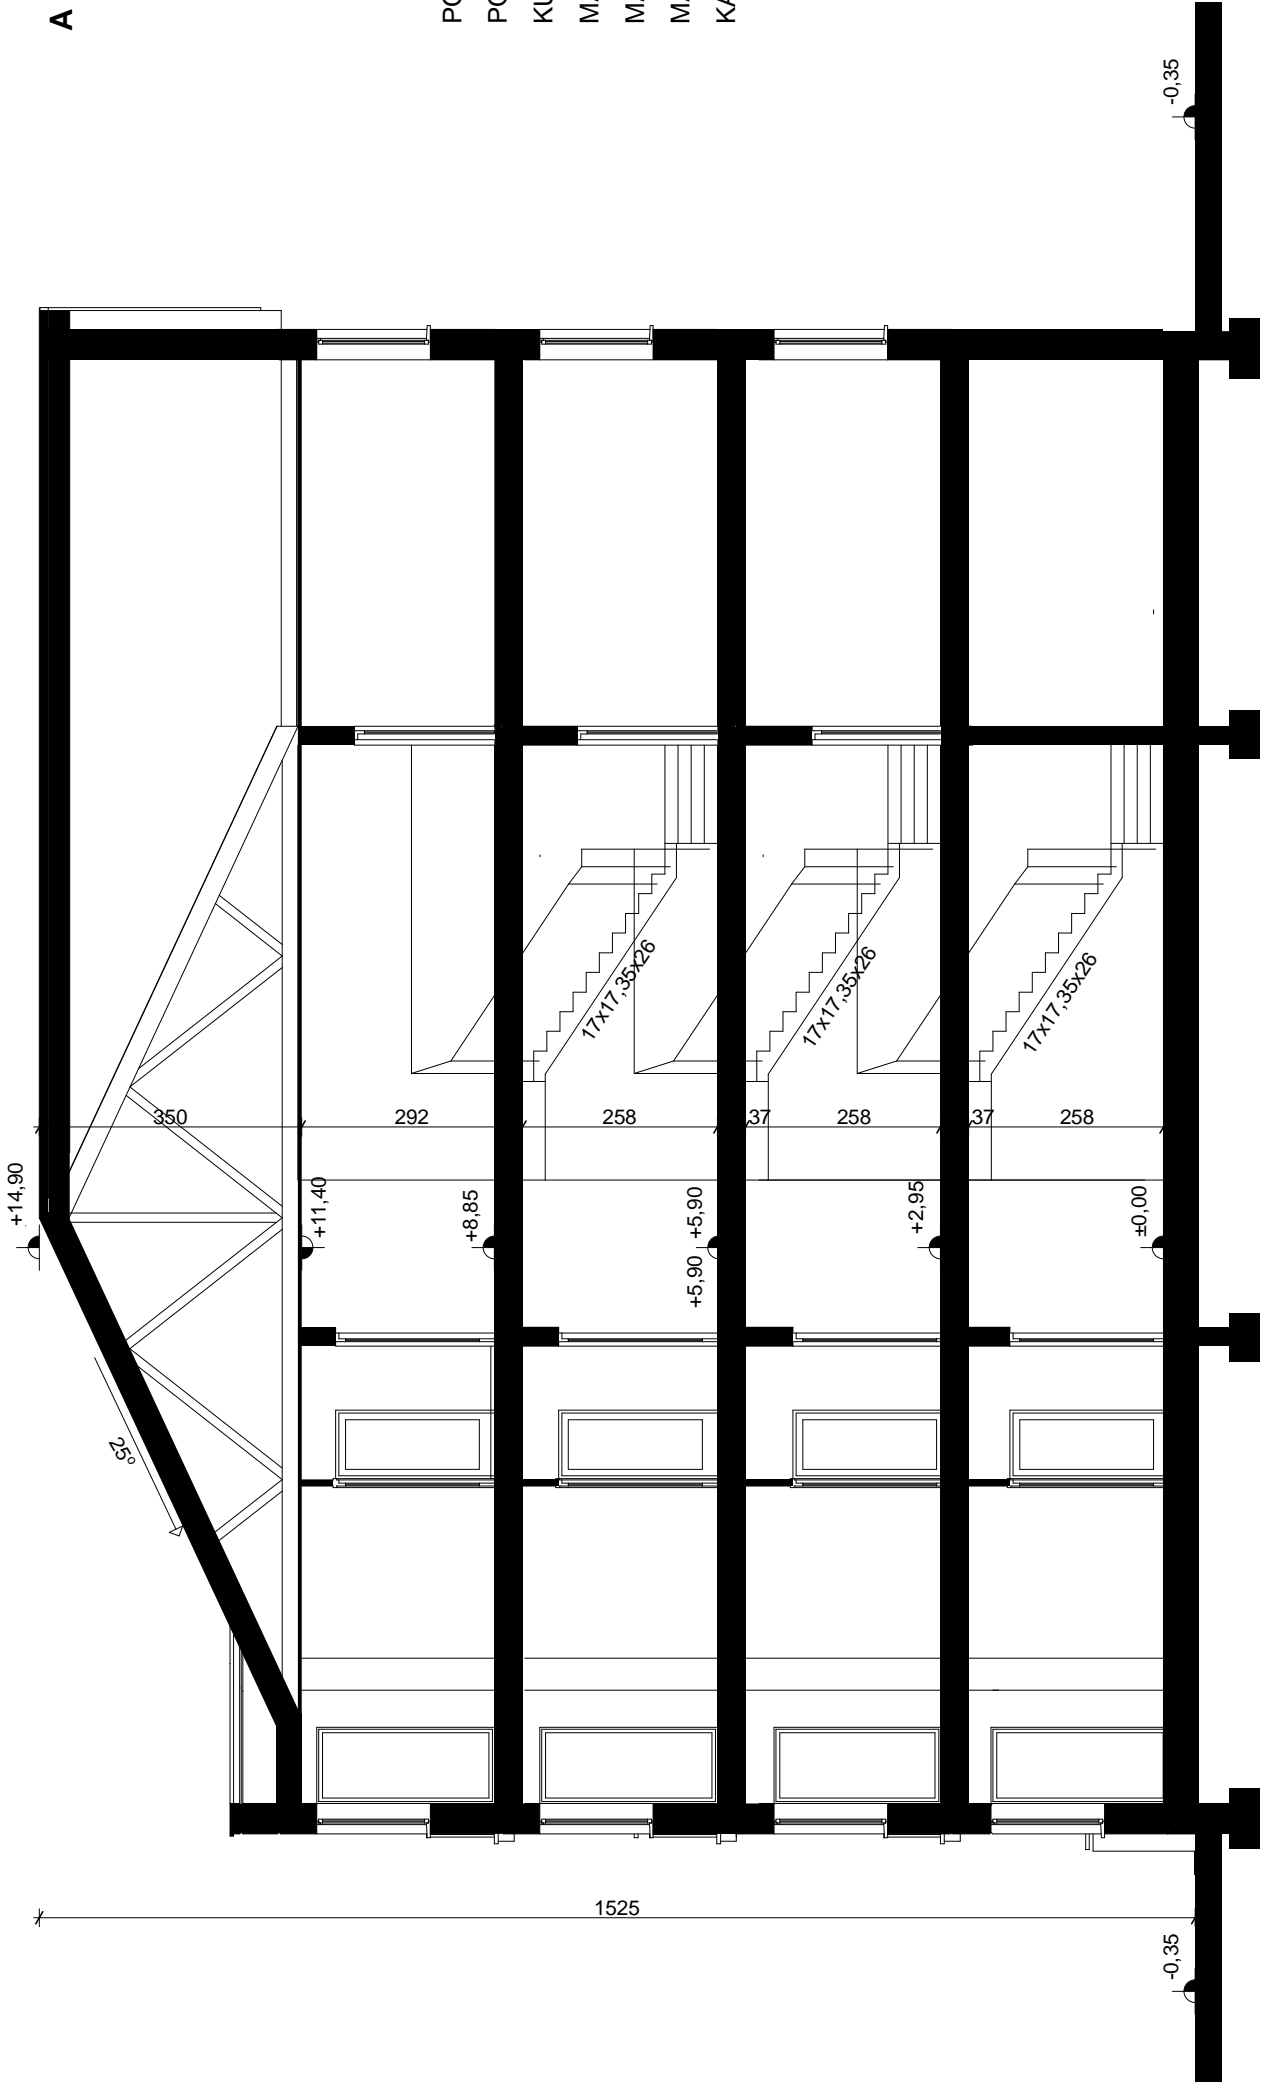


POWIERZCHNIA ZABUDOWY: 305,75 m²
POWIERZCHNIA CAŁKOWITA: 1220,69 m³
KUBATURA BUDYNKU: 4042,00 m³
MAX SZEROKOŚĆ BUDYNKU: 16,25 m
MAX DŁUGOŚĆ BUDYNKU: 19,90 m
MAX WYSOKOŚĆ BUDYNKU: 15,25 m
KĄT NACHYLENIA DACHU: 25°

Projektowane warstwy stropu międzykondygnacyjnego dla grubości przegrody 37cm:
- tynk cem.- wap. lub płyta gk 1,5 cm
- strop gęstożebrowy 24 cm np. TERIVA
- folia budowlana
- styropian 5 cm
- wylewka betonowa 6 cm
- posadzka 2 cm
Dla stropu nad parterem w obrębie skrytek lokatorskich - ocieplenie na wełnie mineralnej od spodu stropu - wymagana wysokość dla pom. gospodarczych 2,20 m

BUDYNEK MIESZKALNY WIELORODZINNY BUDYNEK NR B


PRZĘKRÓJ A - A
SKALA RYSUNKU 1:100

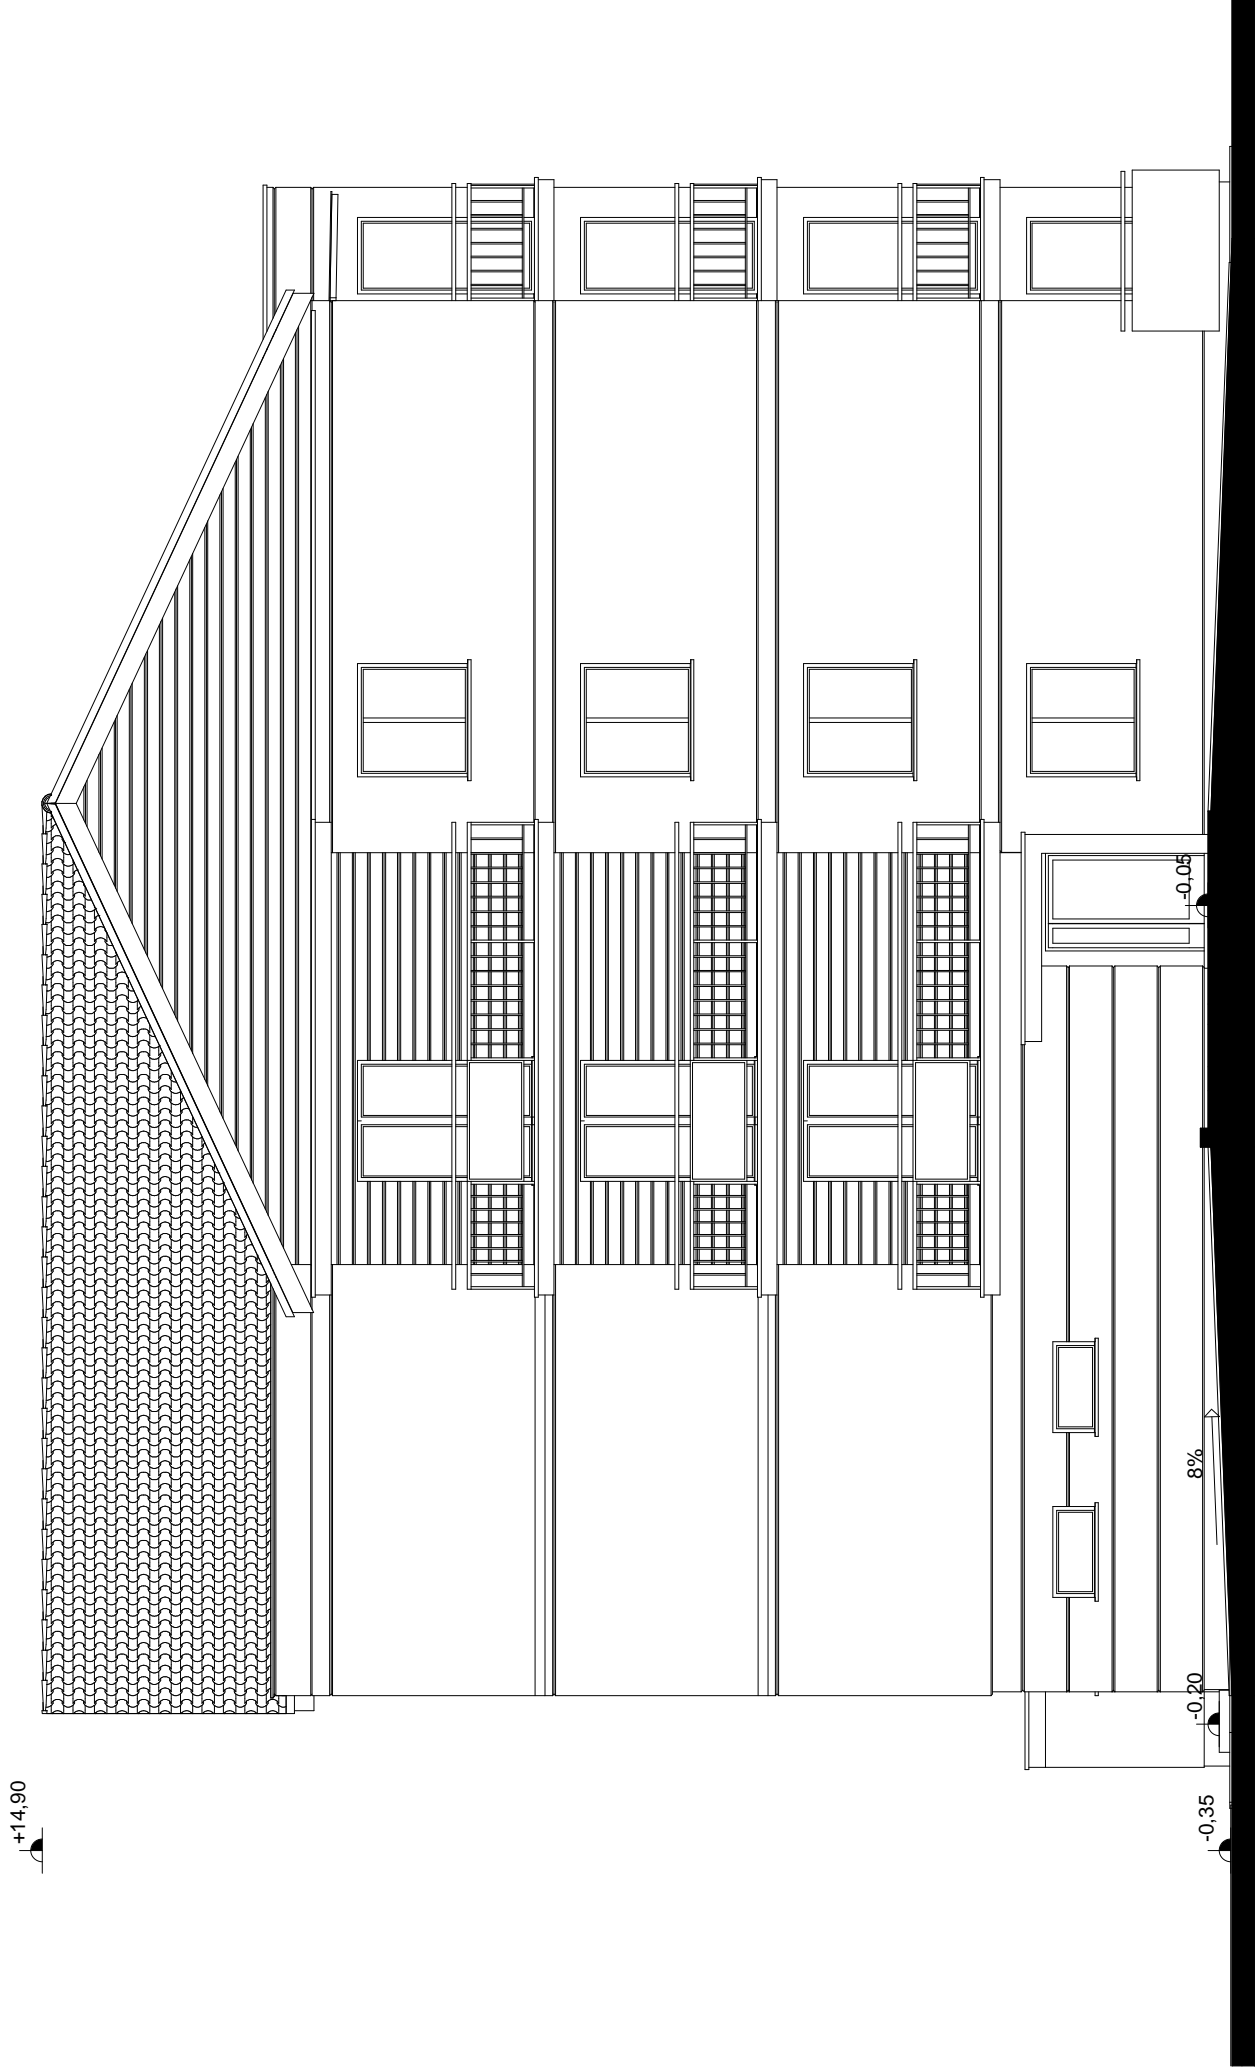

BUDYNEK MIESZKALNY WIELORODZINNY
BUDYNEK NR B

ELEWACJA POŁUDNIOWO - WSCHODNIA/ FRONTOWA


SKALA RYSUNKU 1:100

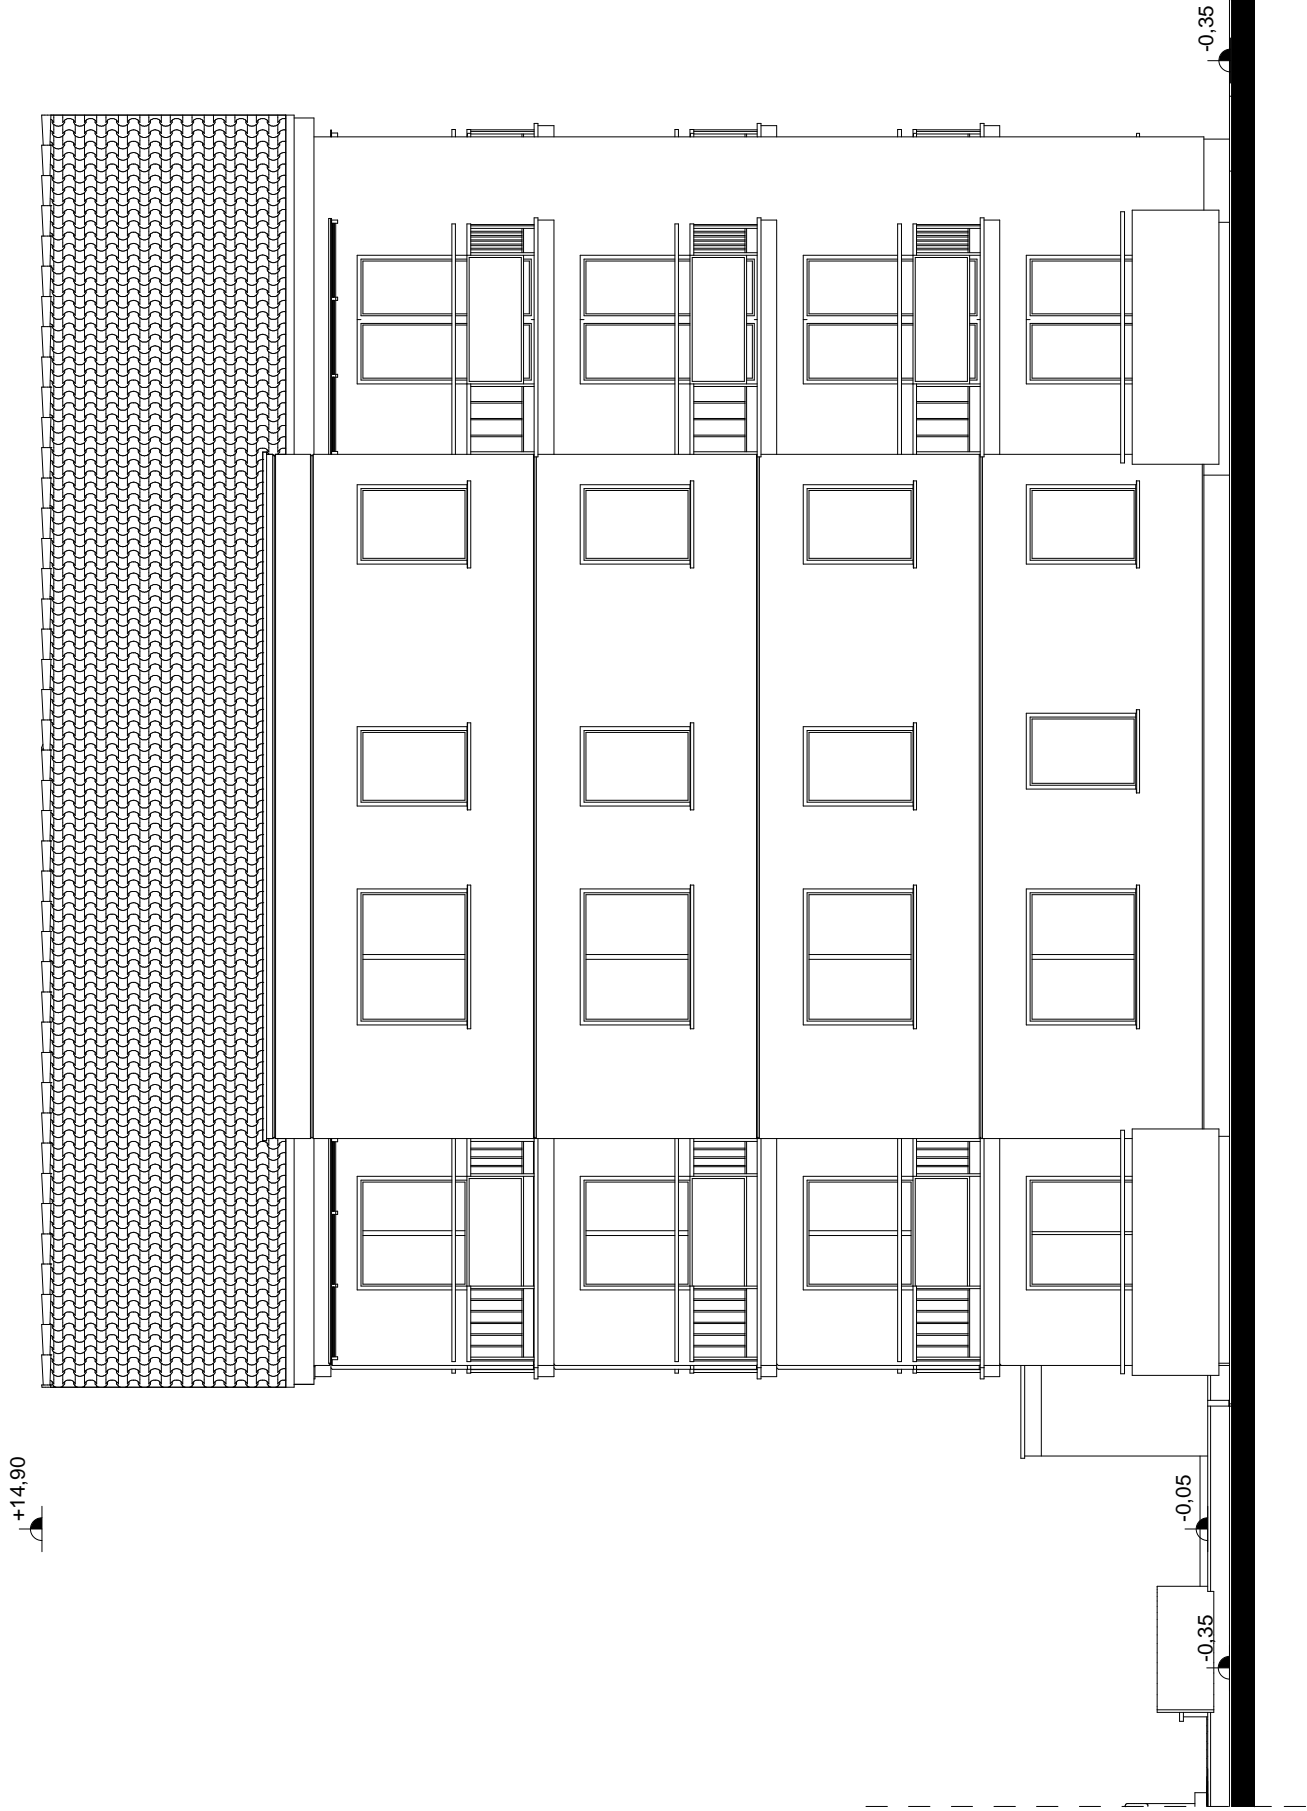

BUDYNEK MIESZKALNY WIELORODZINNY
BUDYNEK NR B

ELEWACJA POŁUDNIOWO - ZACHODNIA/ BOCZNA

SKALA RYSUNKU 1:100

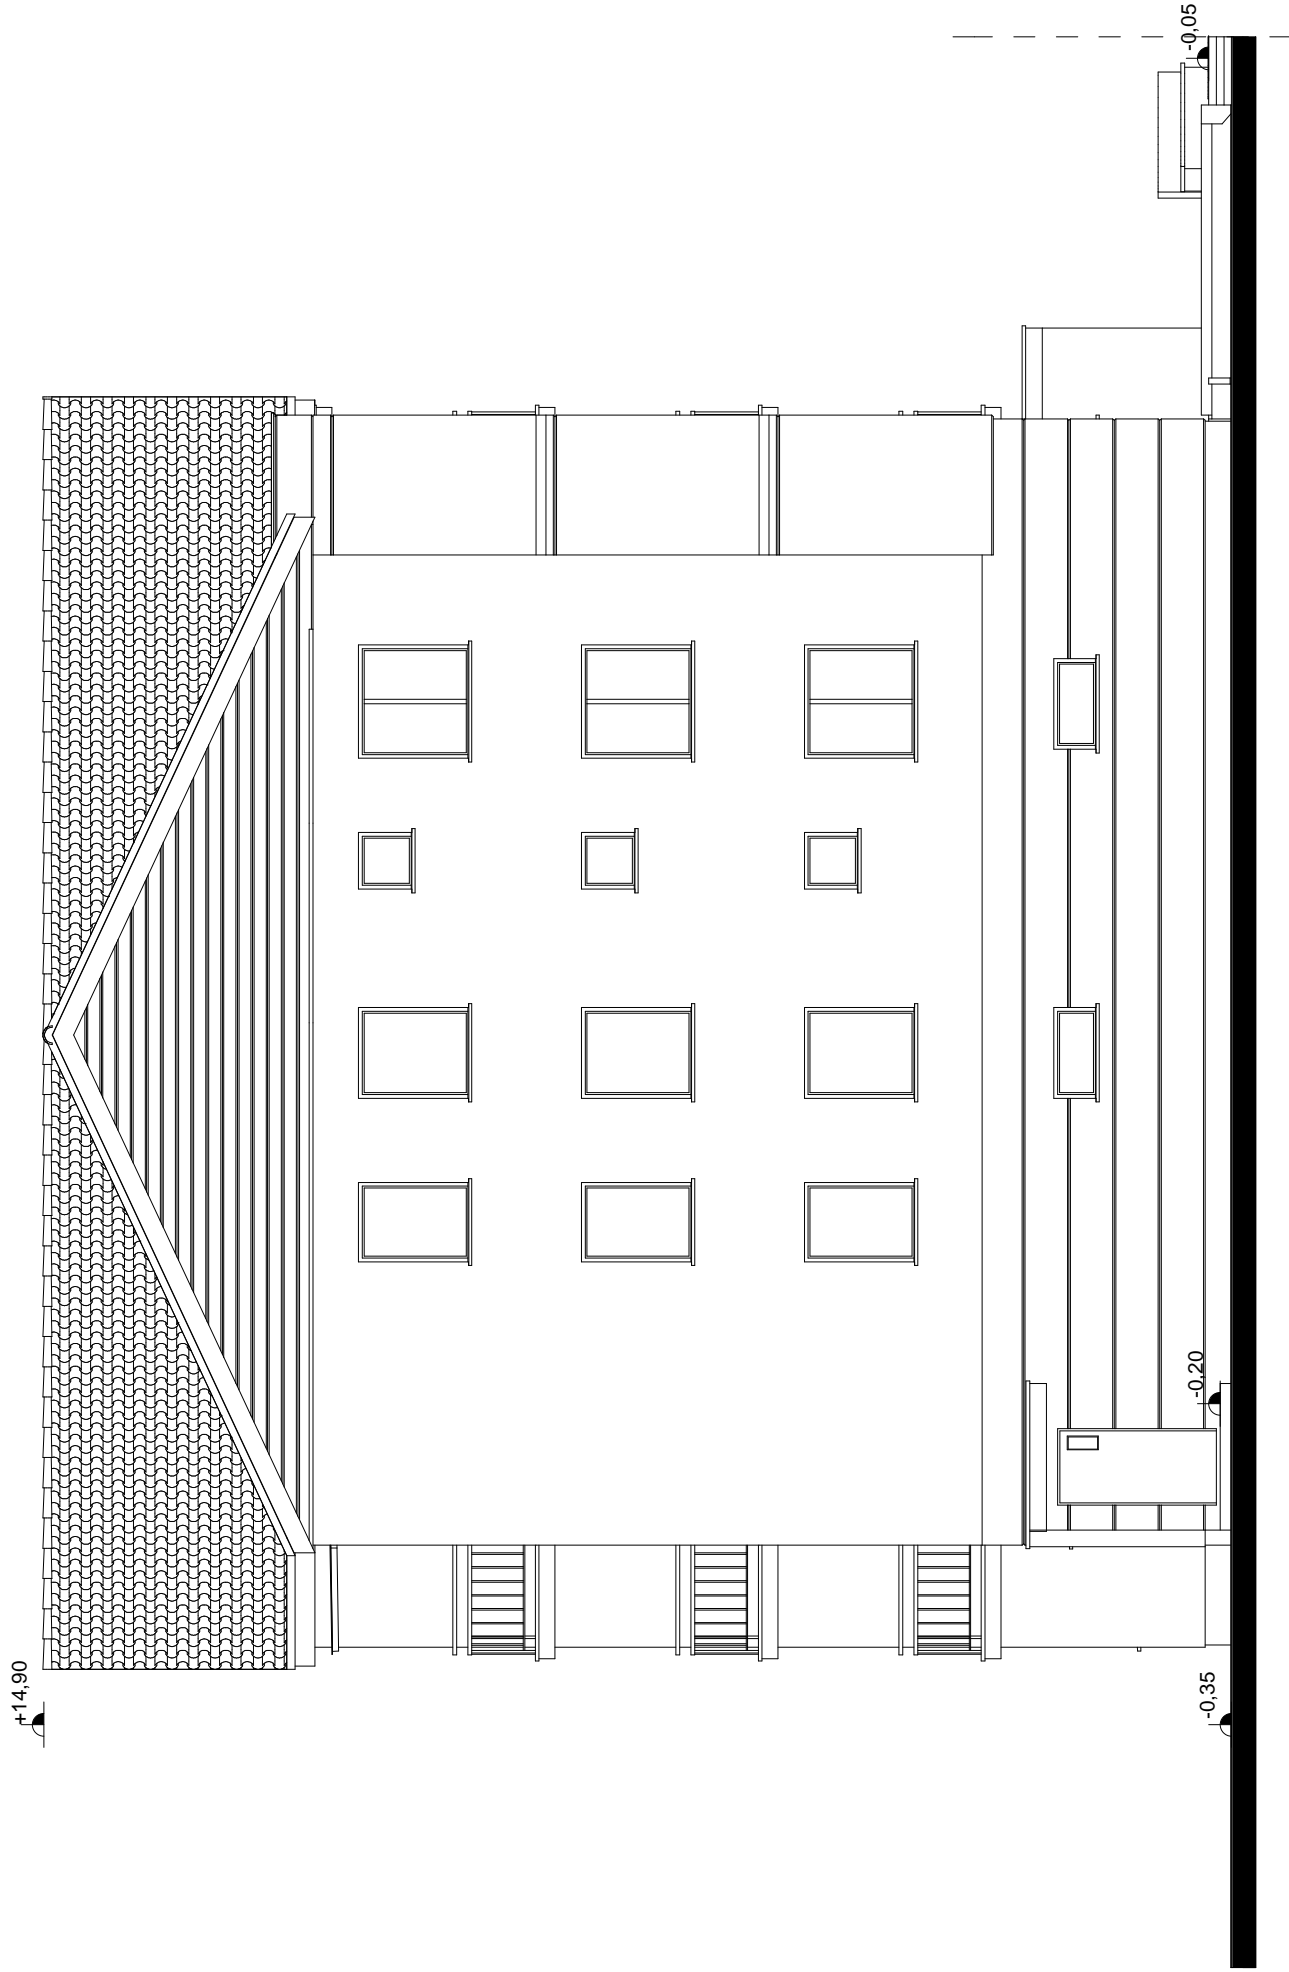


BUDYNEK MIESZKALNY WIELORODZINNY
BUDYNEK NR B

ELEWACJA PÓŁNOCNO - WSCHODNIA/ BOCZNA

SKALA RYSUNKU 1:100

+14,90

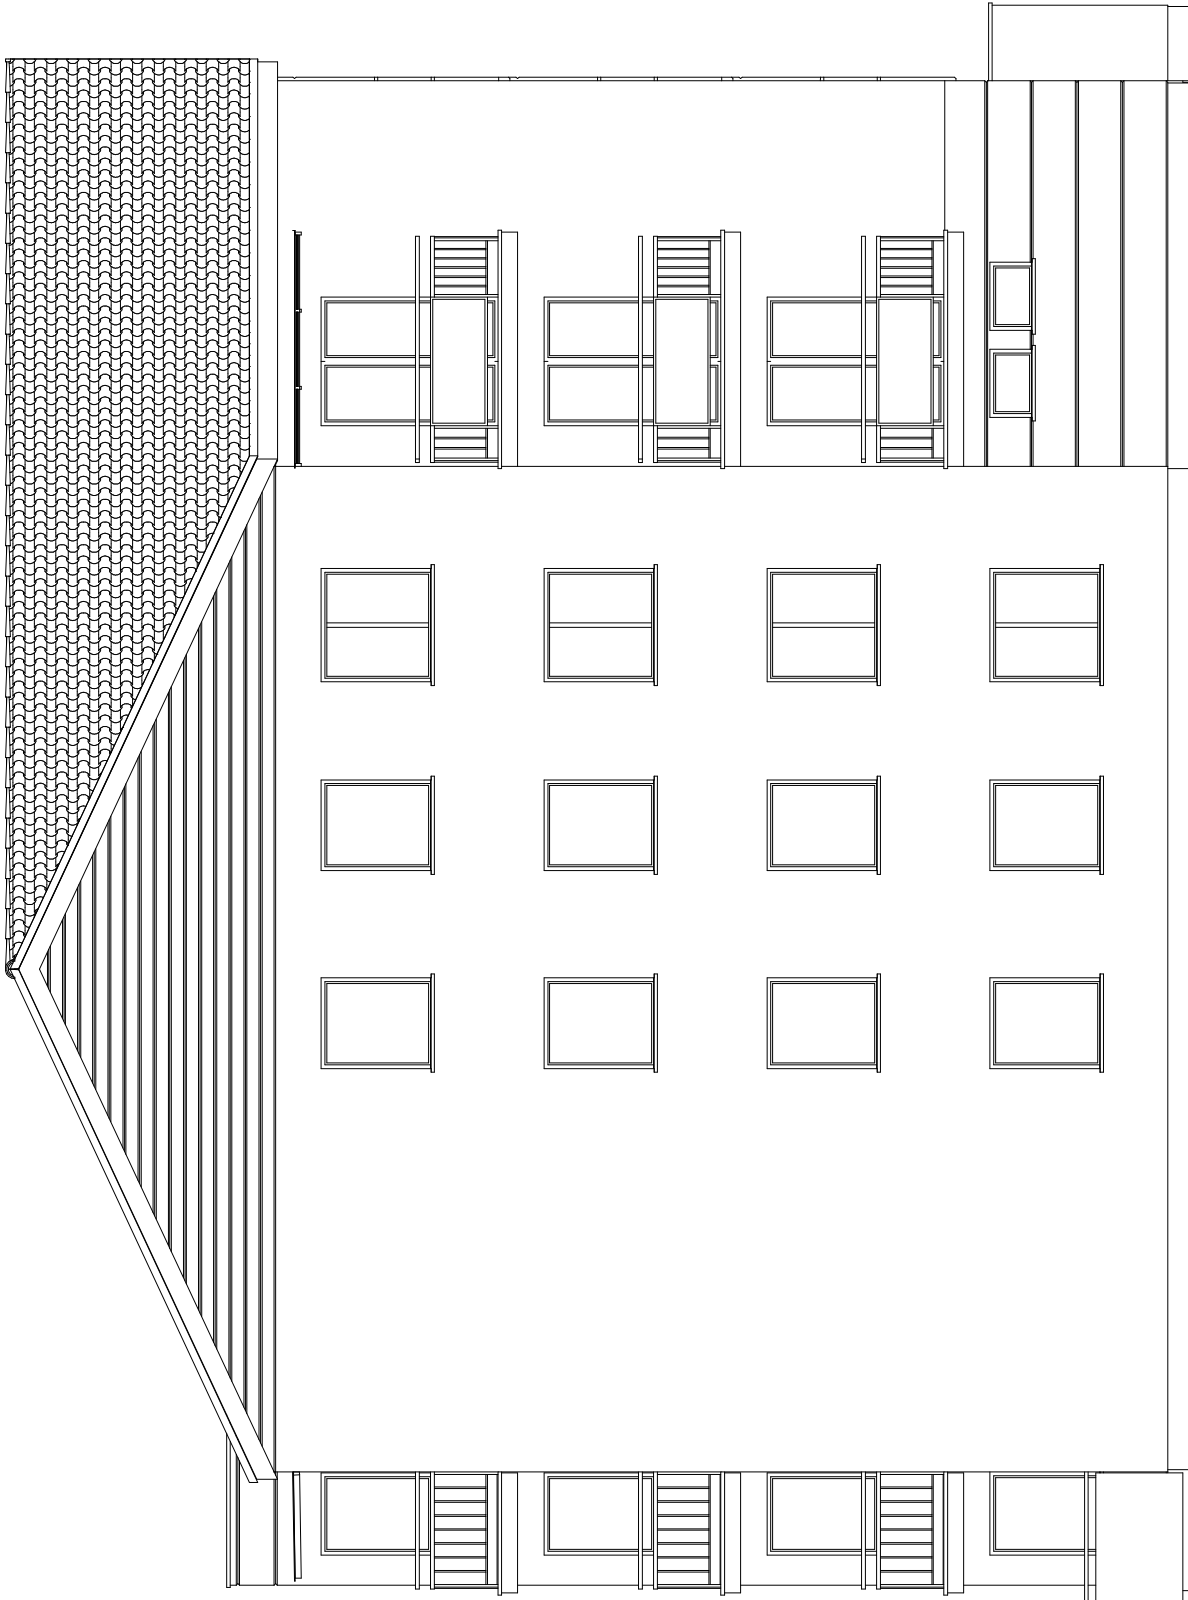

-0,35



BUDYNEK MIESZKALNY WIELORODZINNY
BUDYNEK NR B

ELEWACJA PÓŁNOCNO - ZACHODNIA/ TYLNA

SKALA RYSUNKU 1:100