


ZESTAWIENIE POWIERZCHNI

NR POM.	NAZWA POMIESZCZENIA	POSADZKA	POW. [m ²]
1	WIATROŁAP		6,14
2	KOMUNIKACJA		20,24
3	POM. GOSPODARCZE		1,42
4	WÓZKOWNIA		7,80
5	KOTŁOWNIA/ PRZYLĄCZA		6,54
6	KORYTARZ		17,76
7	SKRYTKA LOK. NR 1		2,60
8	SKRYTKA LOK. NR 2		2,58
9	SKRYTKA LOK. NR 3		2,60
10	SKRYTKA LOK. NR 4		3,05
11	SKRYTKA LOK. NR 5		2,60
12	SKRYTKA LOK. NR 6		2,60
13	SKRYTKA LOK. NR 7		2,64
14	SKRYTKA LOK. NR 8		2,60
15	SKRYTKA LOK. NR 9		2,60
16	SKRYTKA LOK. NR 10		3,39
17	SKRYTKA LOK. NR 11		2,83
18	SKRYTKA LOK. NR 12		2,61
19	SKRYTKA LOK. NR 13		2,61
20	SKRYTKA LOK. NR 14		2,61
21	SKRYTKA LOK. NR 15		2,57
22	KORYTARZ		9,63
23	ŁAZIENKA		4,88
24	KUCHNIA		7,68
25	POKOJ OGÓLNY		16,22
26	POKÓJ		10,91
27	POKÓJ		10,22
28	KORYTARZ		8,21
29	ŁAZIENKA		4,79
30	KUCHNIA		8,84
31	POKOJ OGÓLNY		15,66
32	POKÓJ		9,97
33	POKÓJ		10,89
34	KORYTARZ		4,59
35	SUSZARNIA		20,48
POWIERZCHNIA PRZYZIEMIA OGÓŁEM			243,30


POWIERZCHNIA OGÓLNA	42,14 m ²
SKRYTKI LOKATORSKIE	58,19 m ²
MIESZK. NR 1 TRZYPOKOJOWE	59,54 m ²
MIESZK. NR 2 TRZYPOKOJOWE	58,36 m ²
POWIERZCHNIA OGÓLNA	25,07 m ²

POWIERZCHNIA ZABUDOWY: 305,75 m²
KUBATURA BUDYNKU: 4042,00 m³

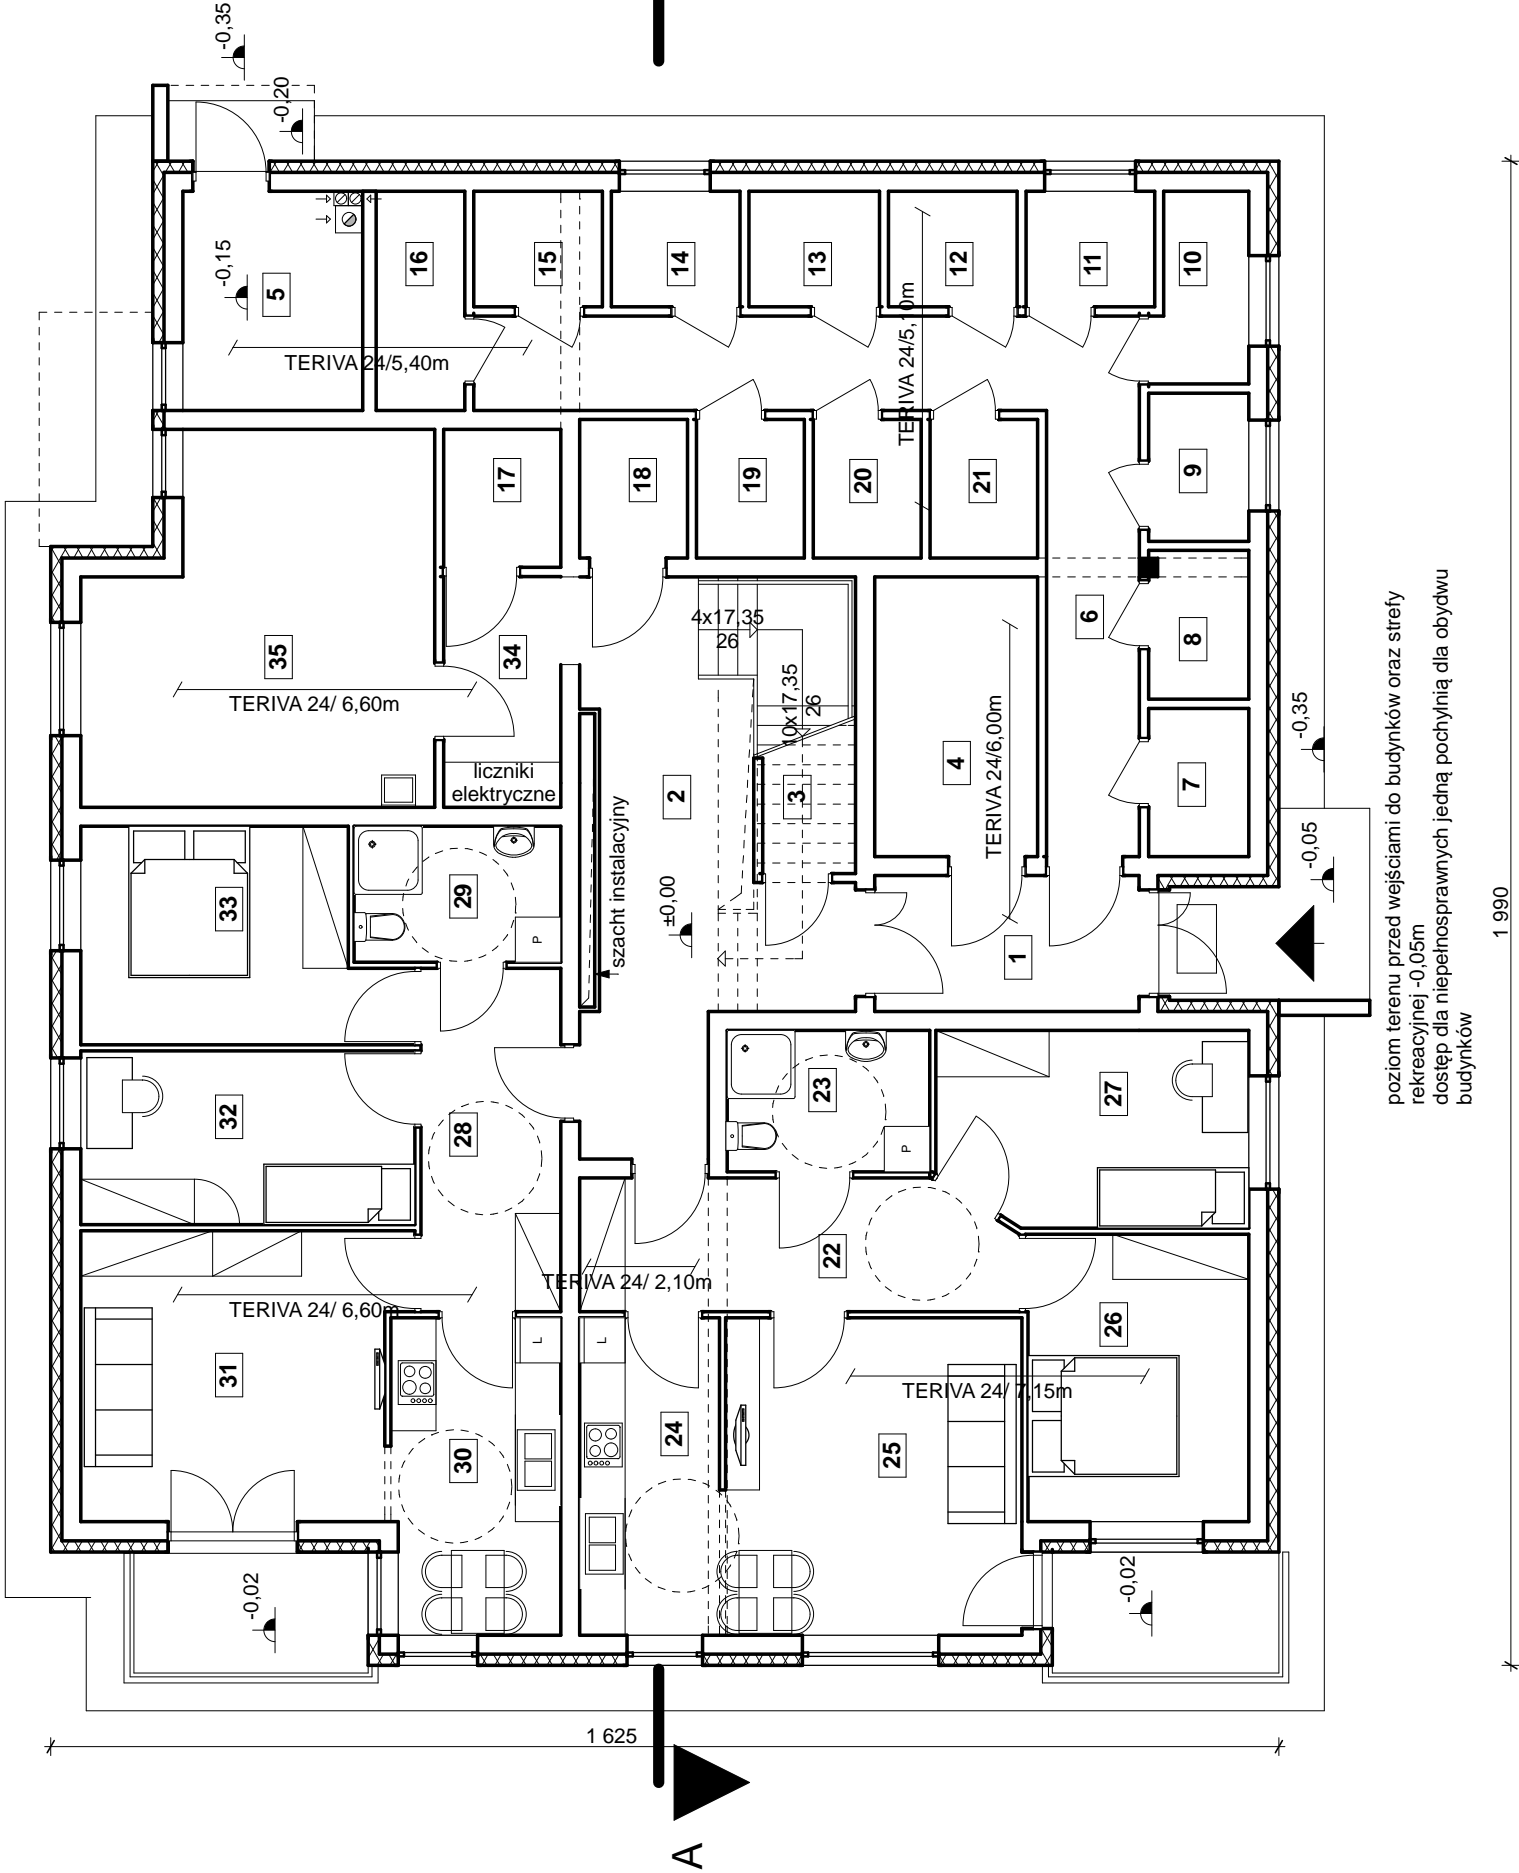

BUDYNEK MIESZKALNY WIELORODZINNY
BUDYNEK NR A

RZUT PRZYZIEMIA
SKALA RYSUNKU 1:100

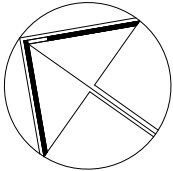

ZESTAWIENIE POWIERZCHNI


NR POM.	NAZWA POMIESZCZENIA	POSADZKA	POW. [m ²]
1	KOMUNIKACJA		16,19
2	KORYTARZ		9,08
3	ŁAZIENKA		4,20
4	KUCHNIA		7,68
5	POKÓJ OGÓLNY		16,22
6	POKÓJ		11,16
7	POKÓJ		11,11
8	KORYTARZ		8,21
9	ŁAZIENKA		4,43
10	KUCHNIA		8,84
11	POKÓJ OGÓLNY		16,37
12	POKÓJ		9,77
13	POKÓJ		10,77
14	KORYTARZ		4,99
15	ŁAZIENKA		4,43
16	KUCHNIA		5,98
17	POKÓJ OGÓLNY		15,86
18	POKÓJ		11,97
19	KORYTARZ		9,10
20	ŁAZIENKA		5,29
21	KUCHNIA		7,08
22	POKÓJ OGÓLNY		19,85
23	POKÓJ		12,02
24	POKÓJ		7,24
POWIERZCHNIA KONDYGNACJI OGÓŁEM			221,65

MIESZ. NR 1
TRZYPOKOJOWE
59,45 m²

MIESZ. NR 2
TRZYPOKOJOWE
58,39 m²

MIESZK. NR 3
DWUPOKOJOWE
43,23 m²



MIESZK. NR 4
TRZYPOKOJOWE
60,58 m²

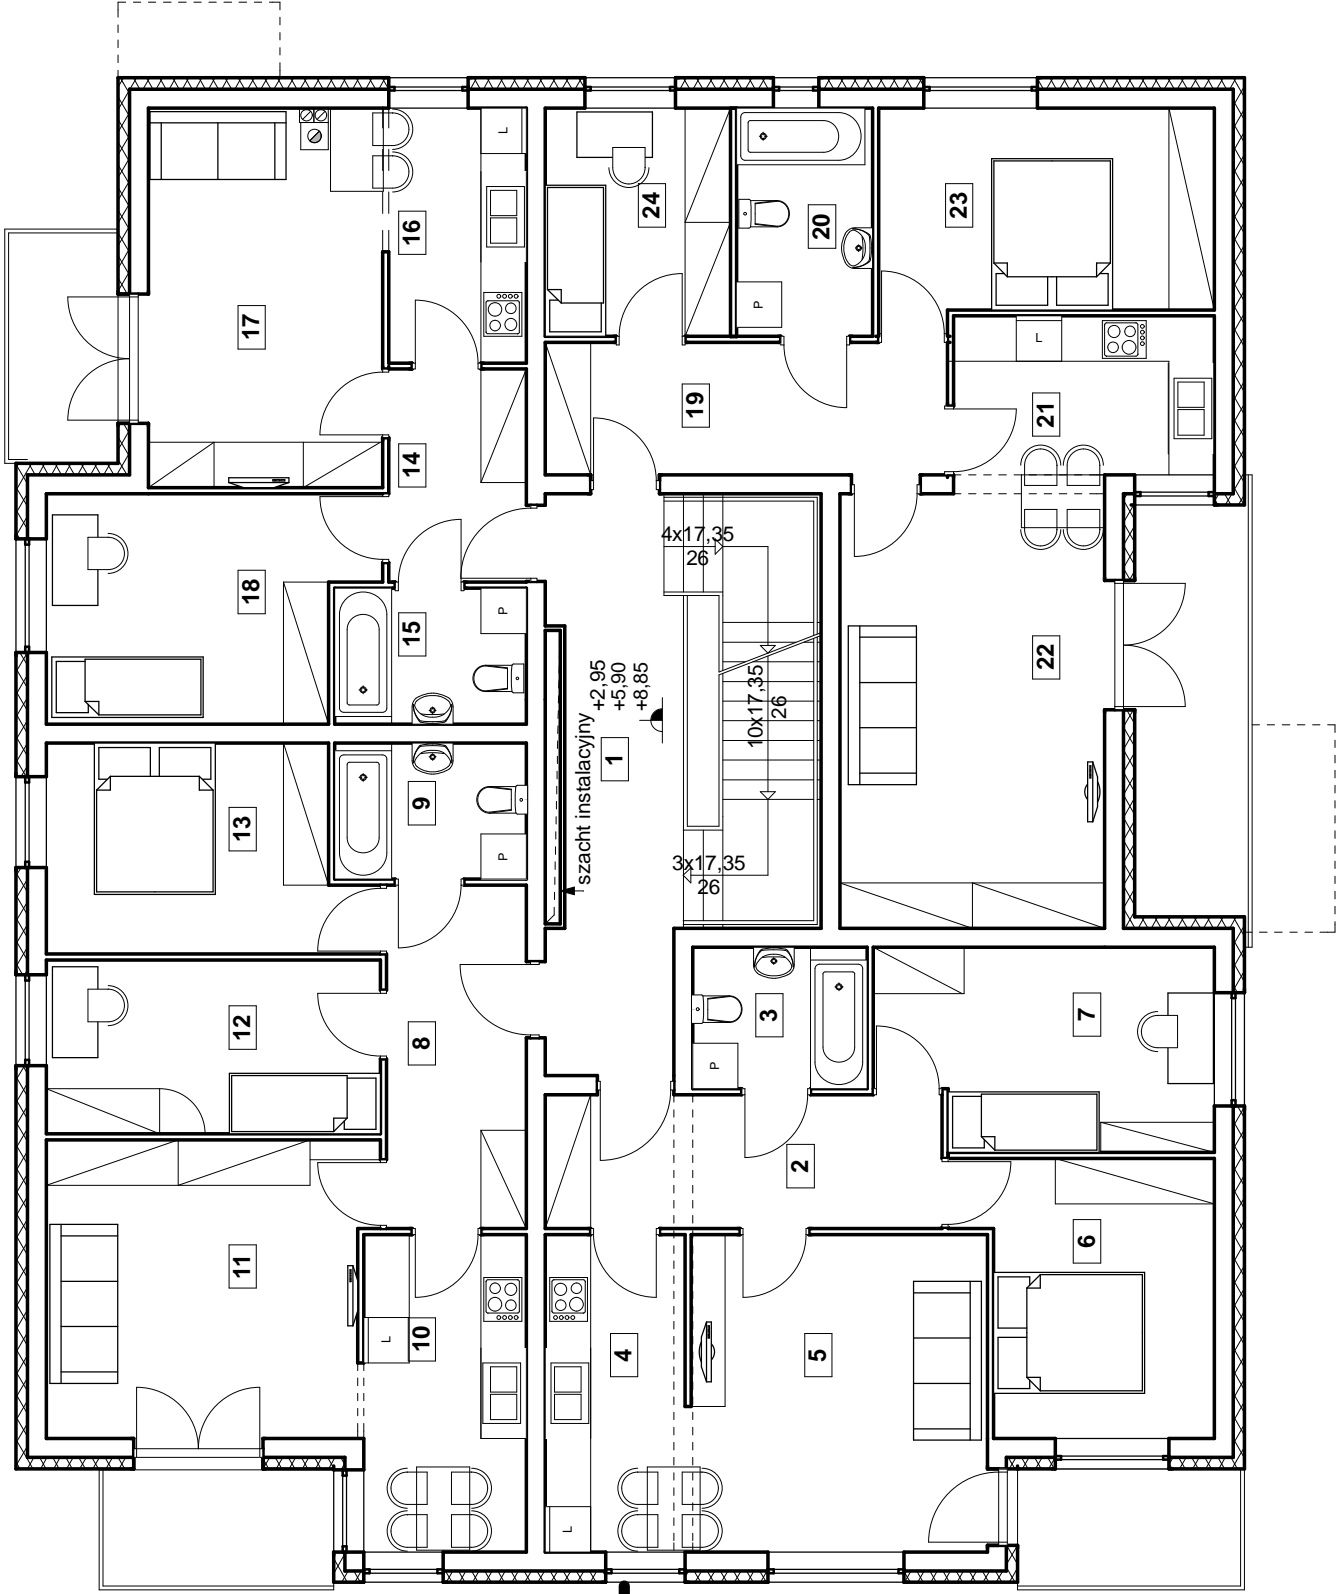

BUDYNEK MIESZKALNY WIELORODZINNY
BUDYNEK NR A

RZUT KONDYGNACJI POWTARZALNEJ


SKALA RYSUNKU 1:100

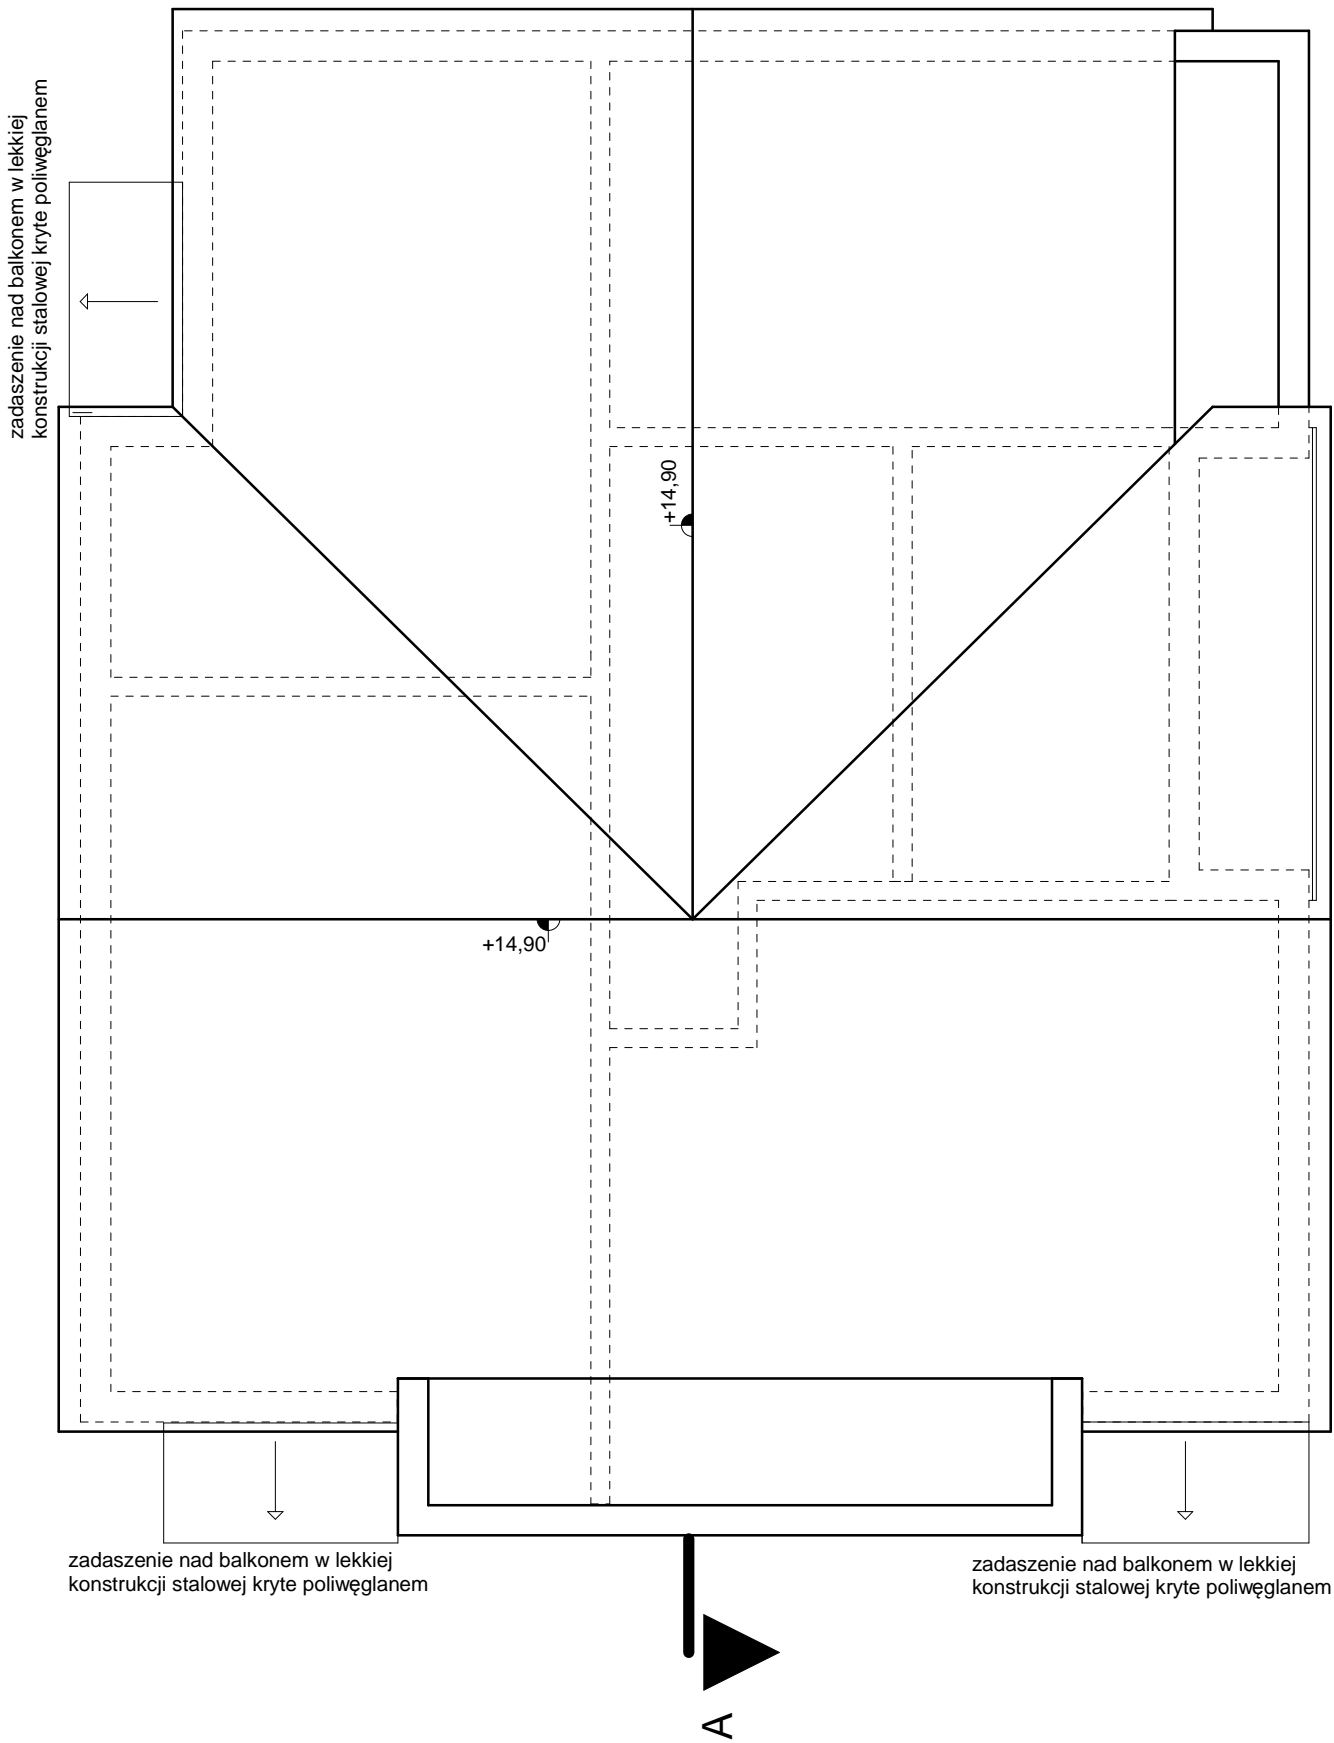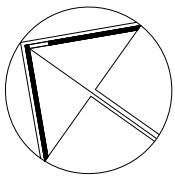


BUDYNEK MIESZKALNY WIELORODZINNY
BUDYNEK NR A

RZUT POŁĄCI DACHOWYCH

SKALA RYSUNKU 1:100

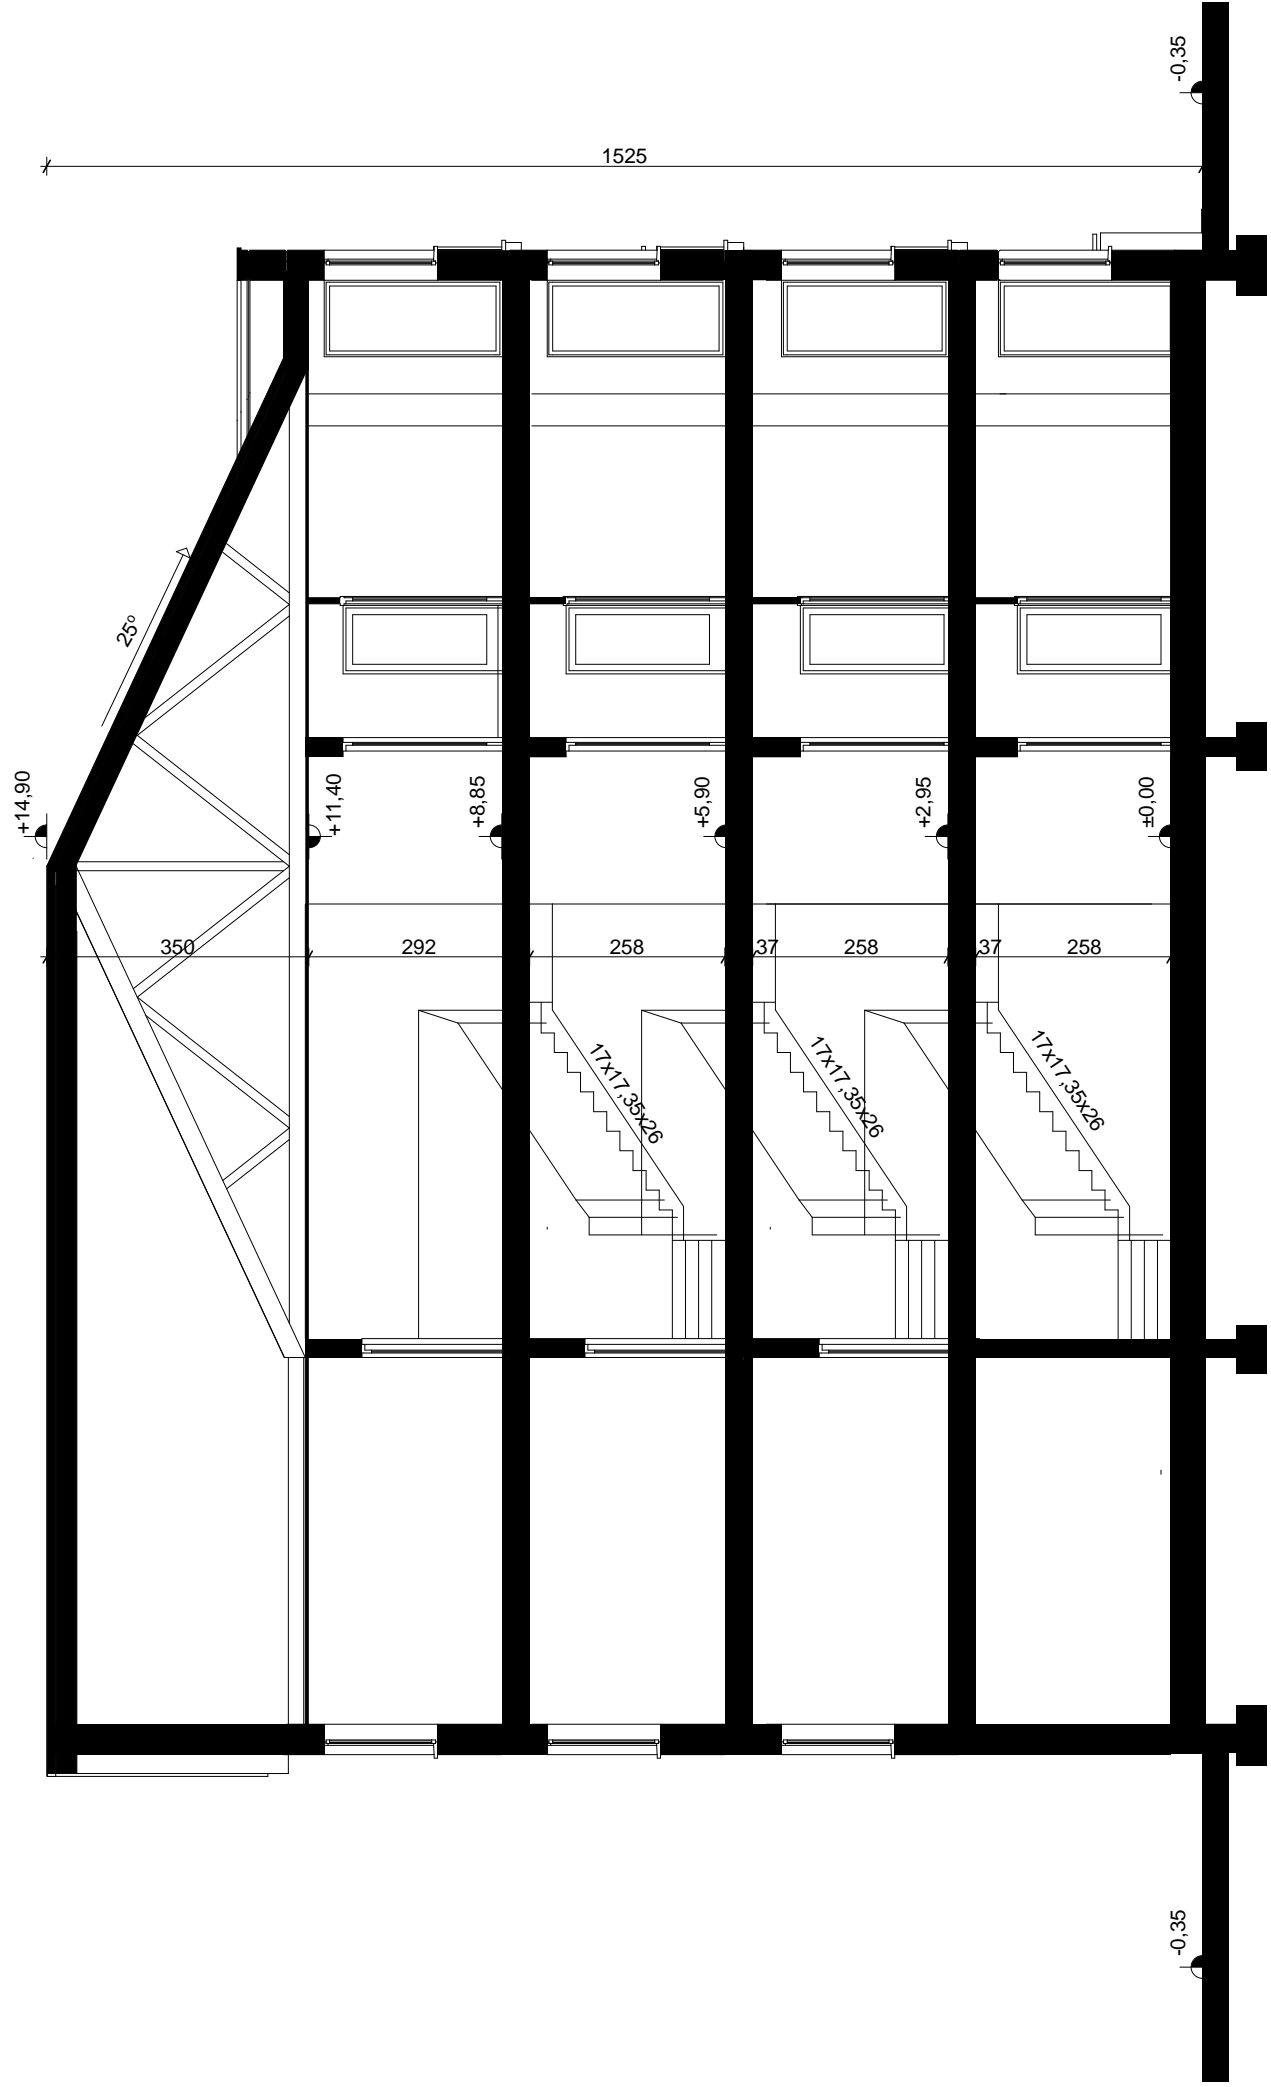

POWIERZCHNIA ZABUDOWY: 305,75 m²
POWIERZCHNIA CAŁKOWITA: 1220,69 m³
KUBATURA BUDYNKU: 4042,00 m³
MAX SZEROKOŚĆ BUDYNKU: 16,25 m
MAX DŁUGOŚĆ BUDYNKU: 19,90 m
MAX WYSOKOŚĆ BUDYNKU: 15,25 m
KĄT NACHYLENIA DACHU: 25°

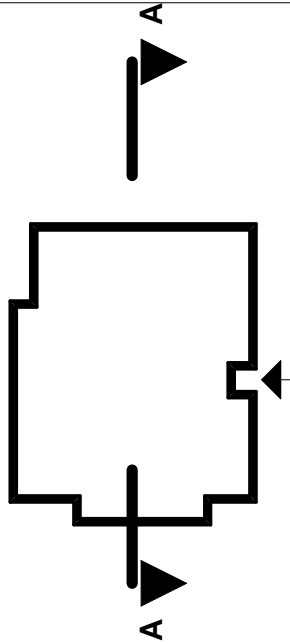

BUDYNEK MIESZKALNY WIELORODZINNY BUDYNEK NR A

PRZĘKRÓJ A - A

SKALA RYSUNKU 1:100

NR RYSUNKU 4

Projektowane warstwy stropu międzykondygnacyjnego

dla grubości przegrody 37 cm:

- tynk cem.- wap. lub płyta gk 1,5 cm

- strop gęstożebrowy 24 cm np. TERIVA

- folia budowlana

- styropian 5 cm


- wylewka betonowa 6 cm

- posadzka 2 cm

Dla stropu nad parterem w obrębie skrytek lokatorskich - ocieplenie na

wełnie mineralnej od spodu stropu - wymagana wysokość dla pom.

gospodarczych 2,20 m

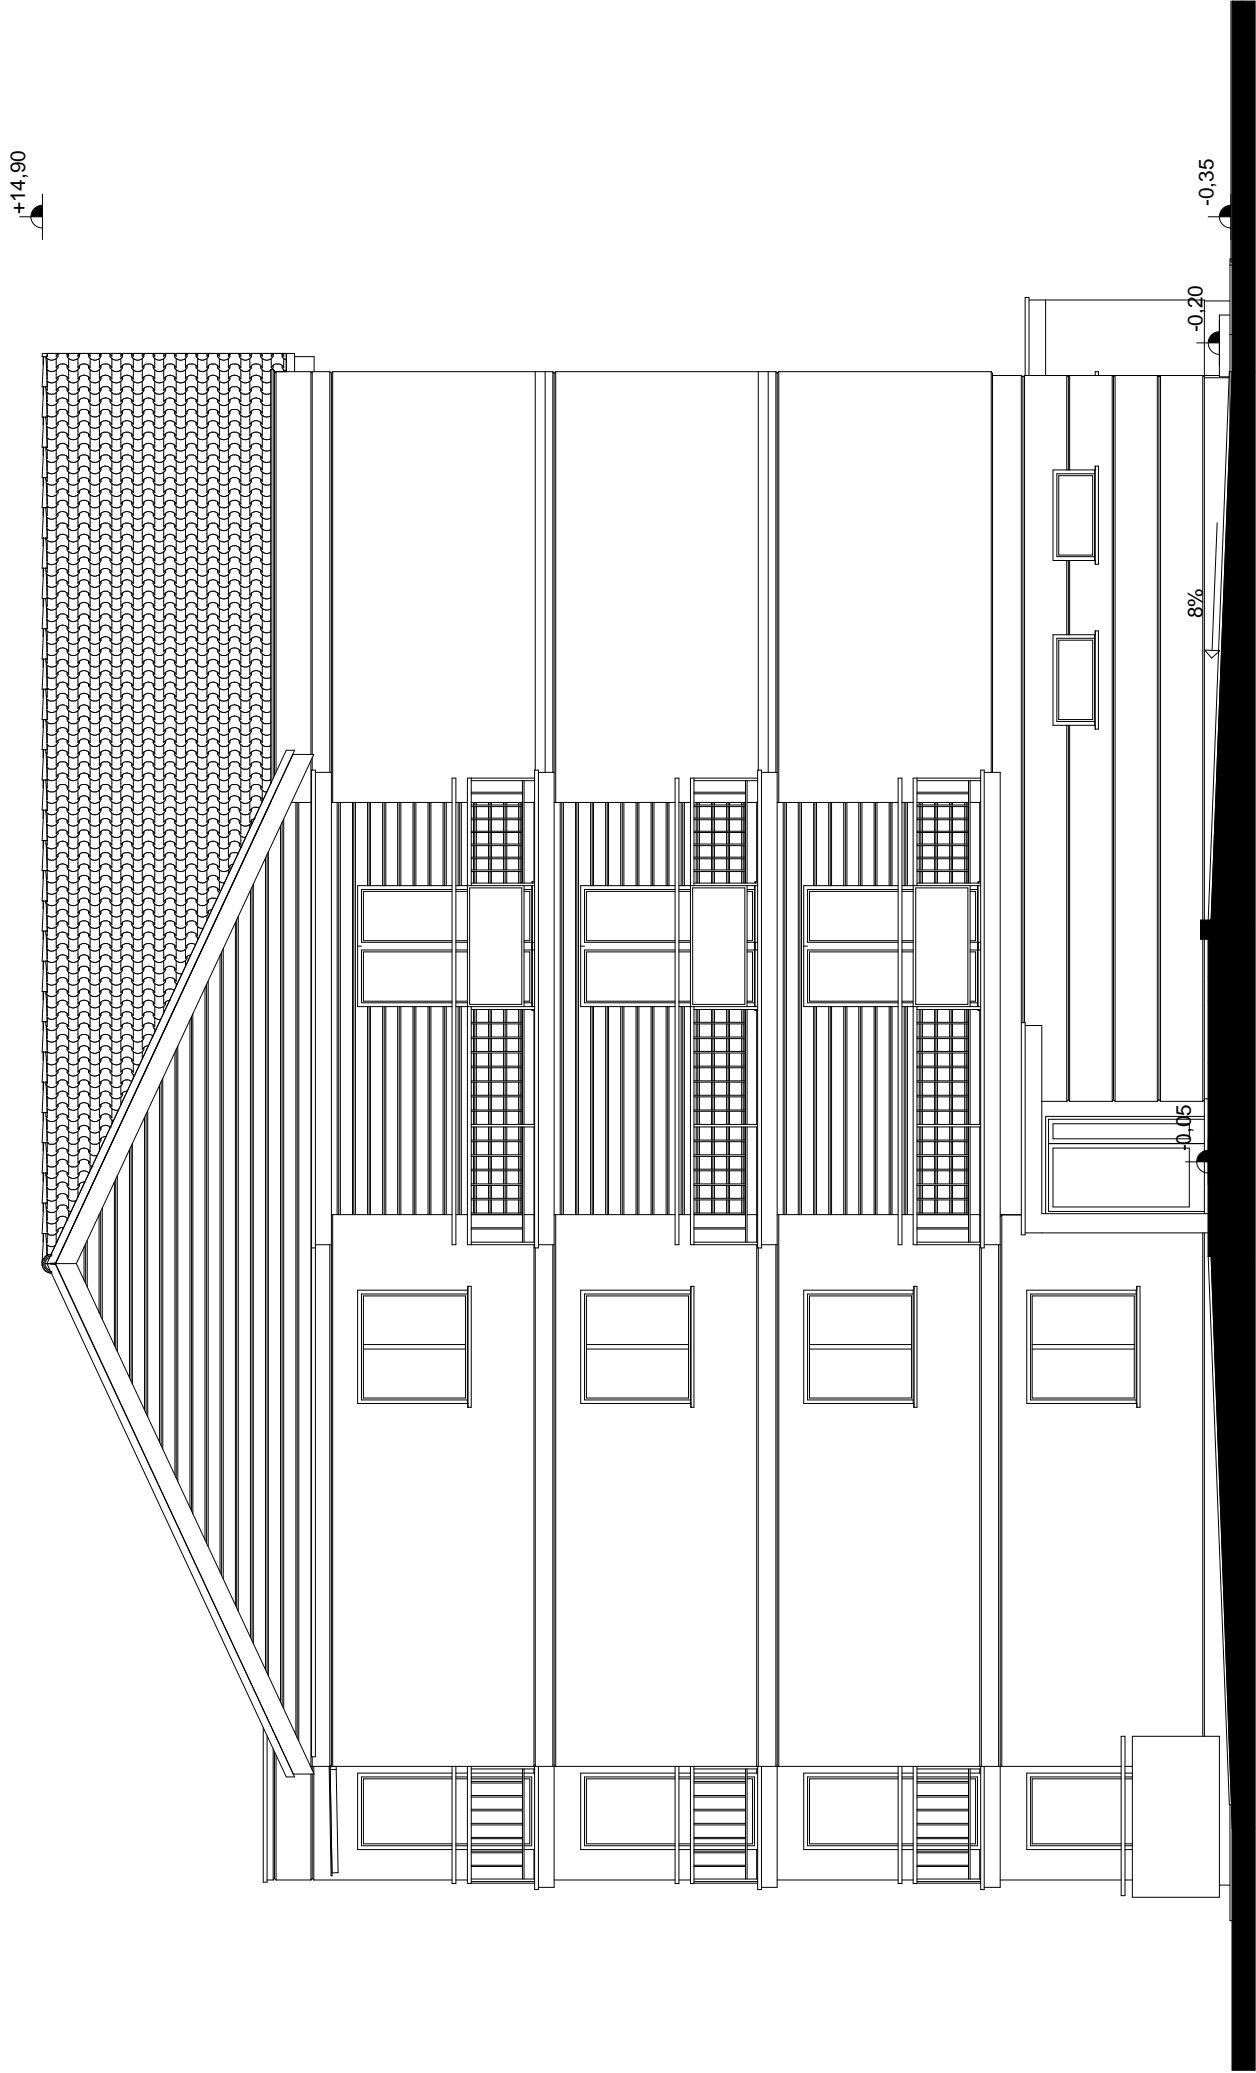


BUDYNEK MIESZKALNY WIELORODZINNY
BUDYNEK NR A

ELEWACJA POŁUDNIOWO - WSCHODNIA/ FRONTOWA

SKALA RYSUNKU 1:100


NR RYSUNKU 5

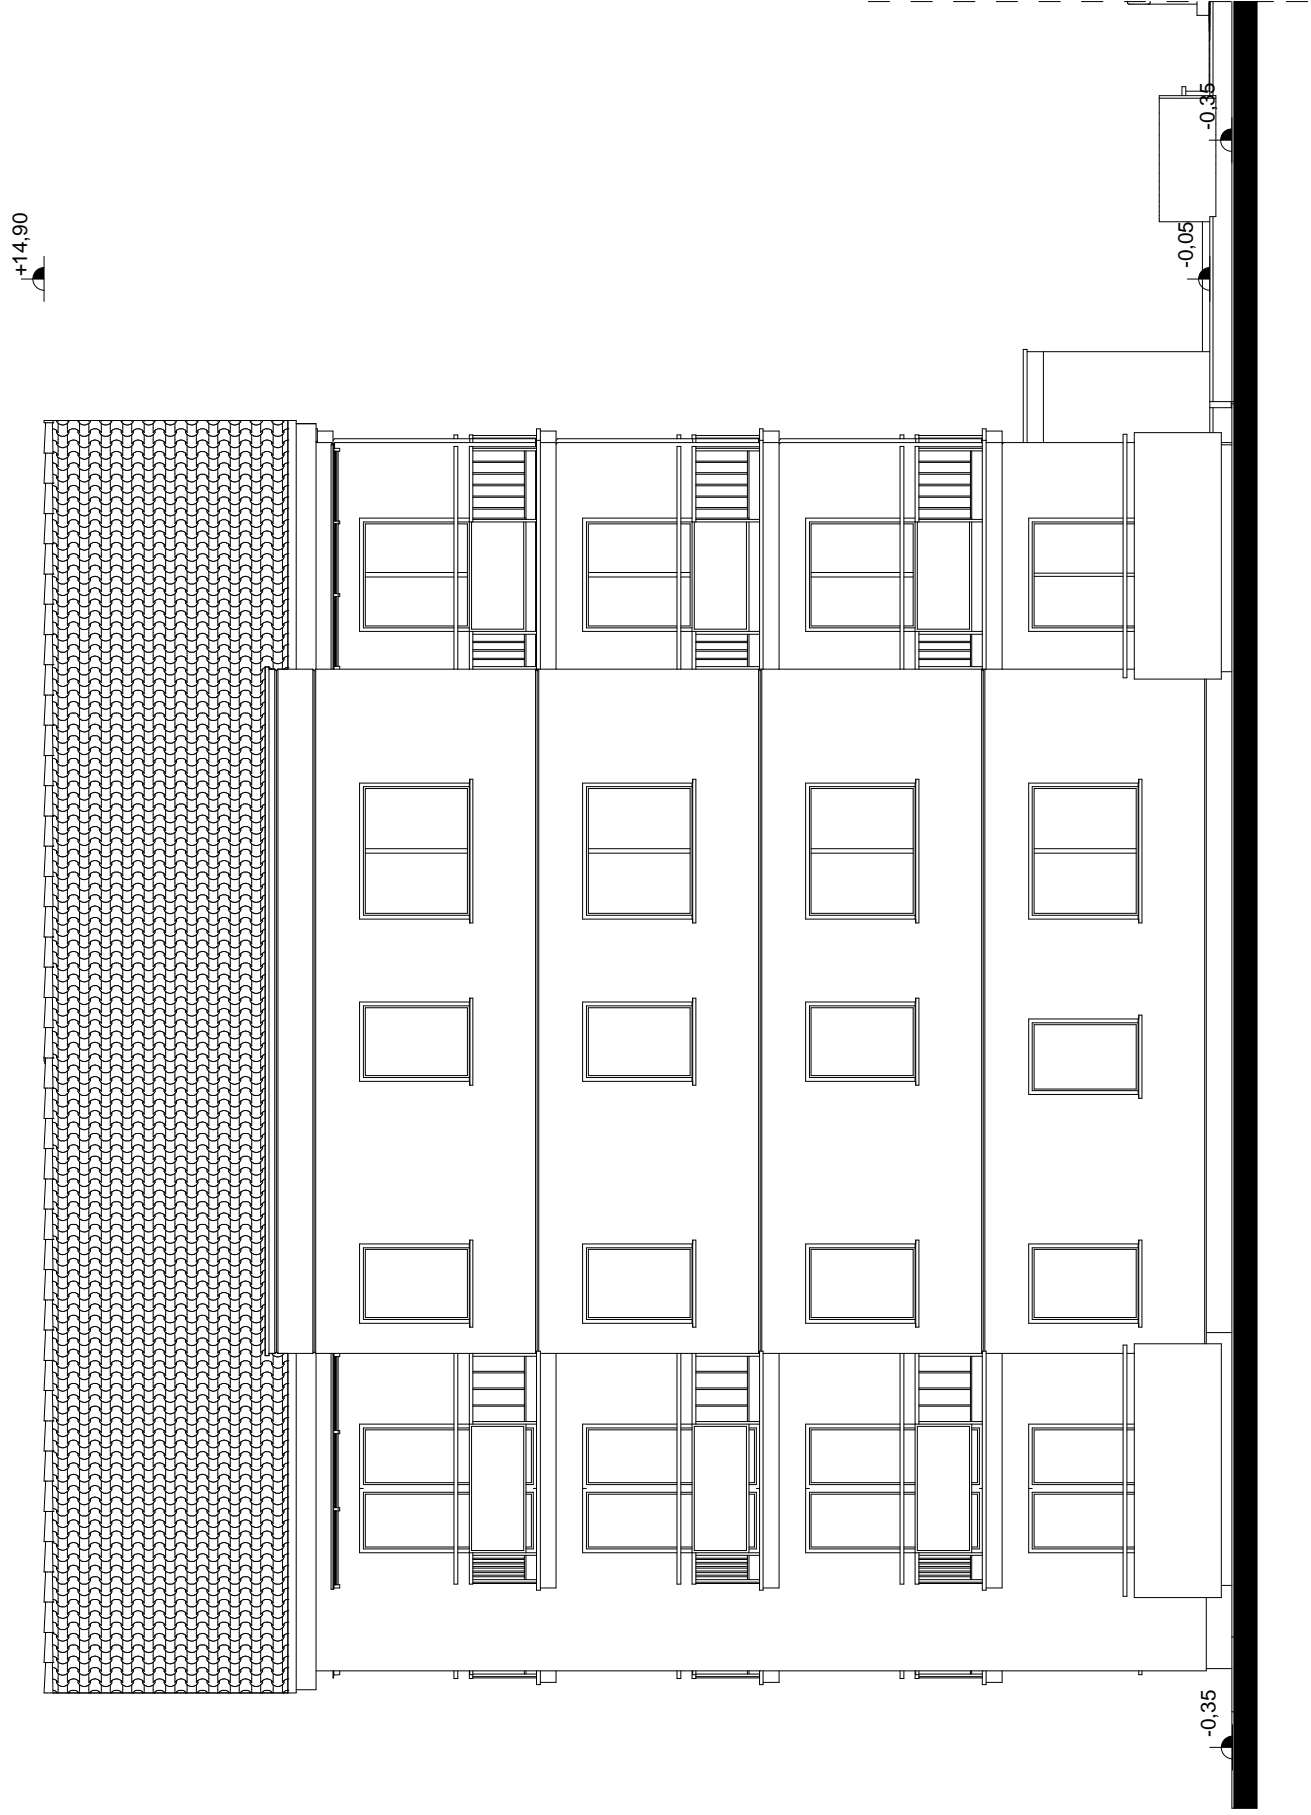

BUDYNEK MIESZKALNY WIELORODZINNY
BUDYNEK NR A

ELEWACJA POŁUDNIOWO - ZACHODNIA/ BOCZNA

SKALA RYSUNKU 1:100

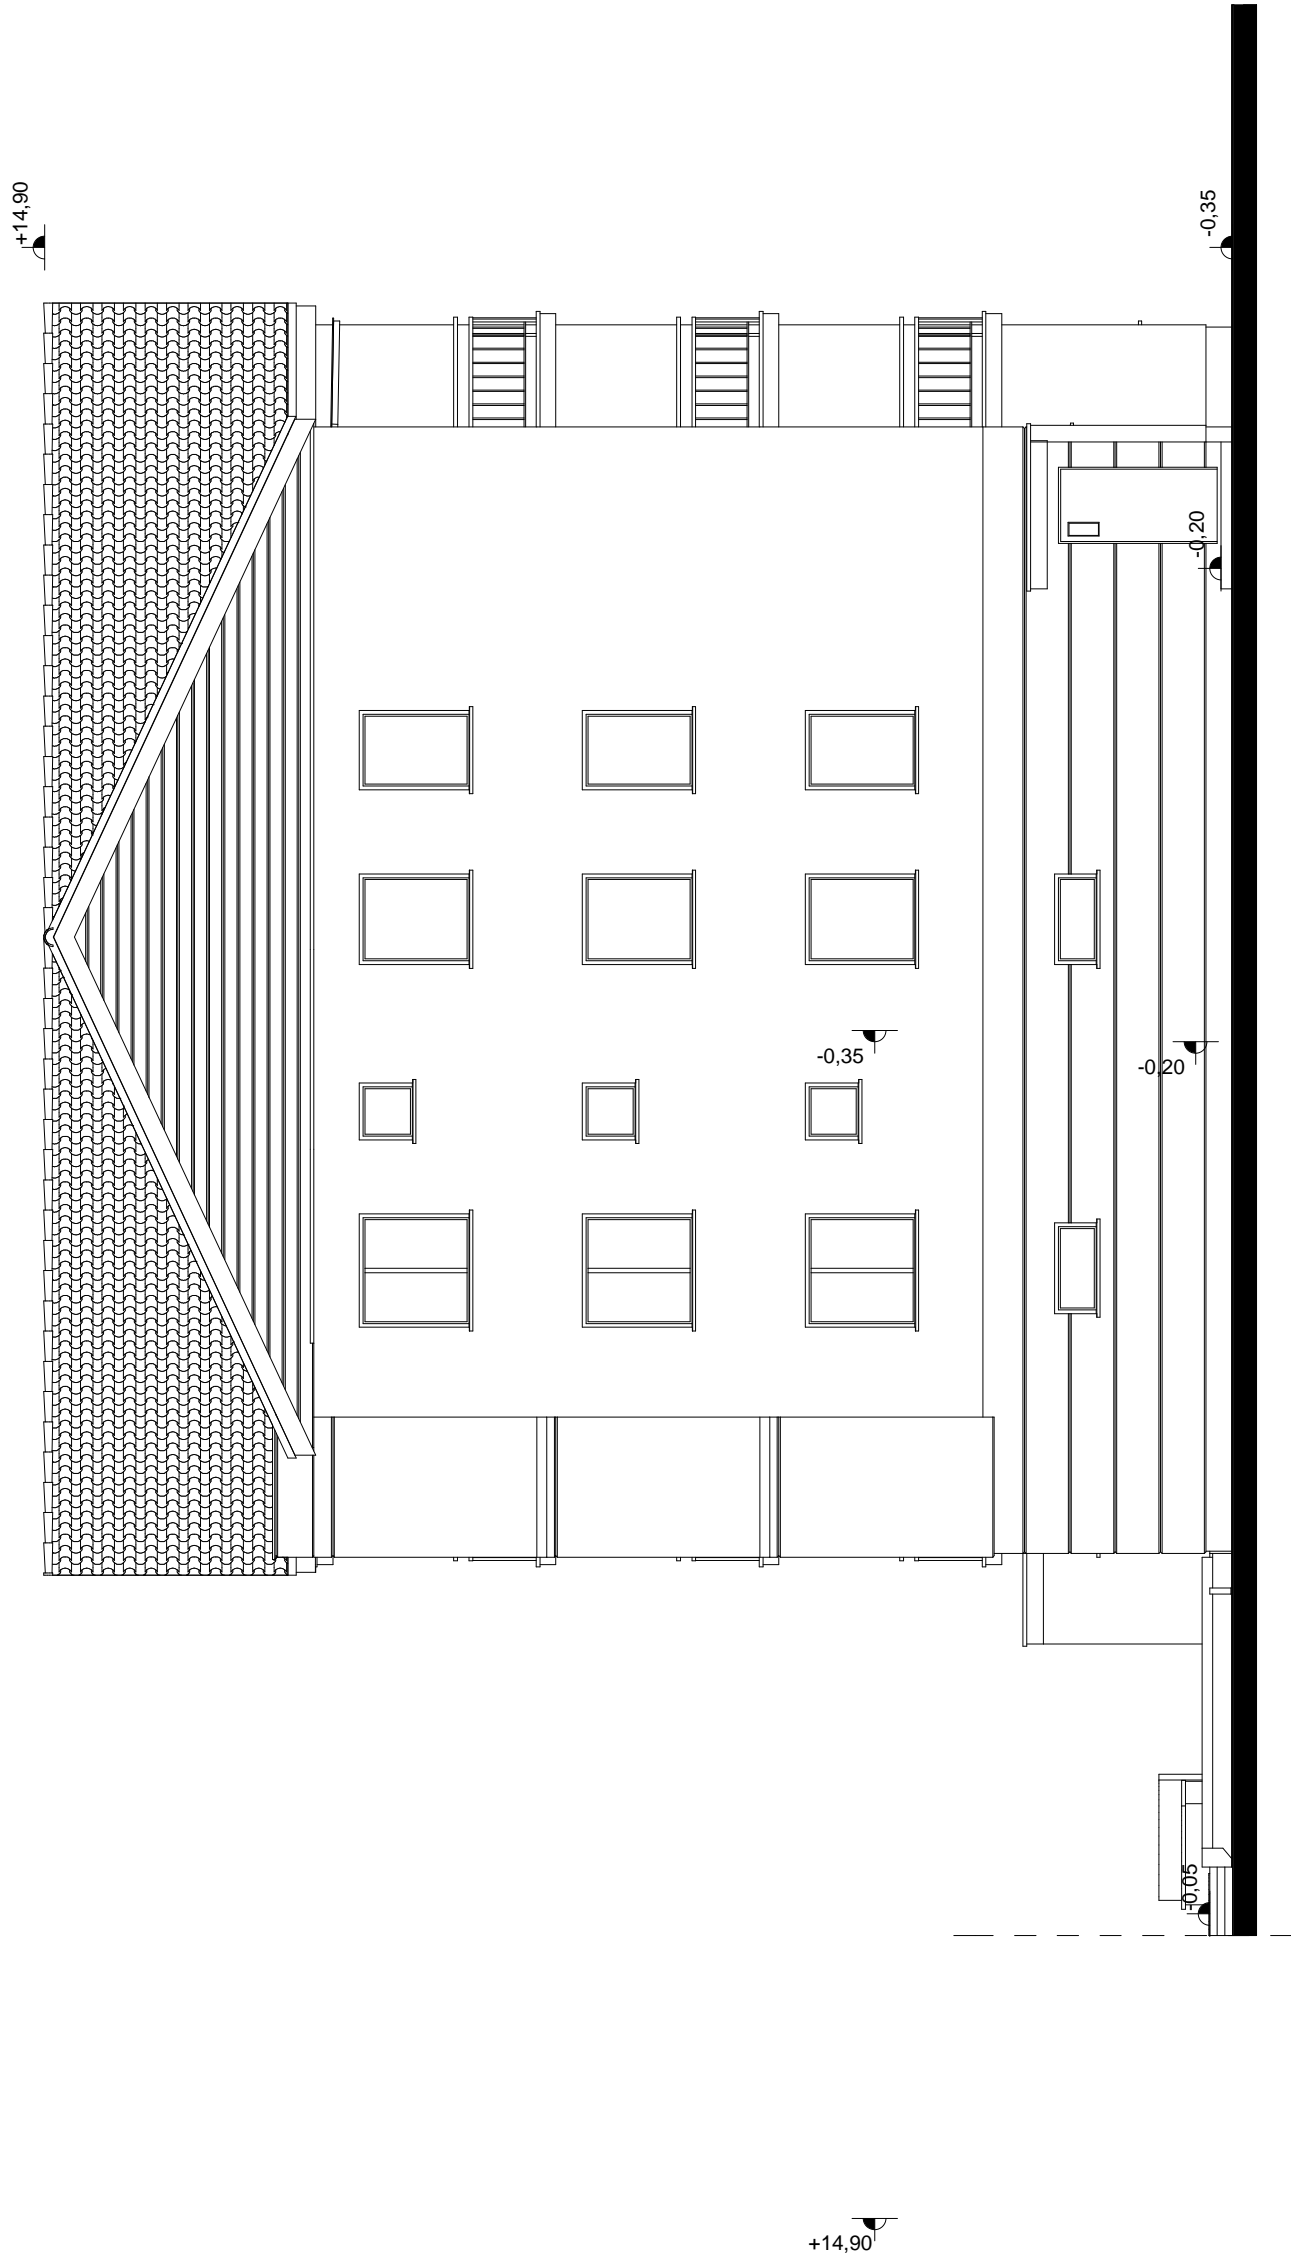


BUDYNEK MIESZKALNY WIELORODZINNY
BUDYNEK NR A

ELEWACJA PÓŁNOCNO - WSCHODNIA/ BOCZNA

SKALA RYSUNKU 1:100

NR RYSUNKU 7

+14,90

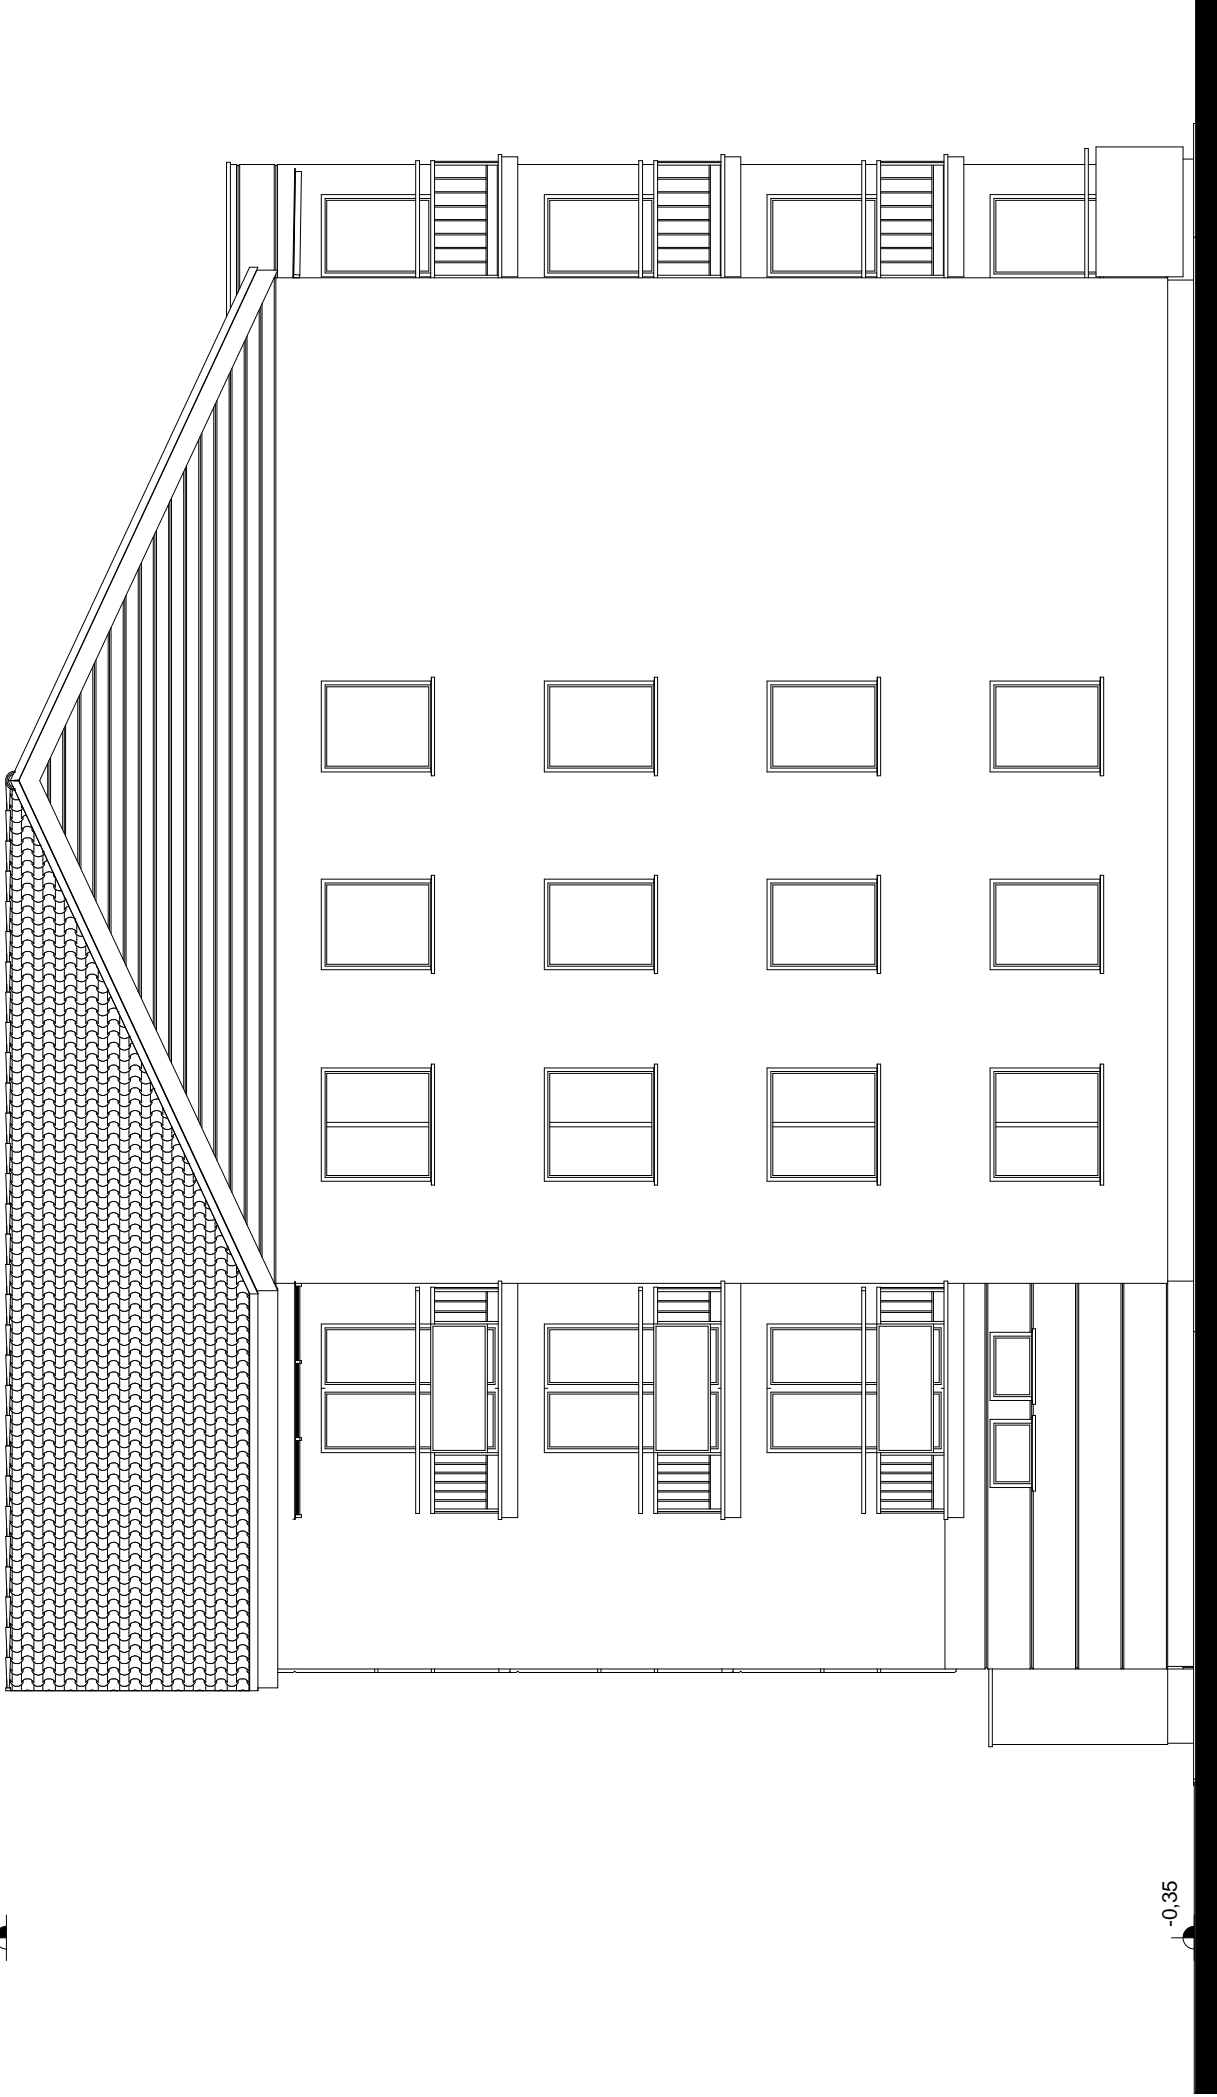

-0,35

BUDYNEK MIESZKALNY WIELORODZINNY
BUDYNEK NR A

ELEWACJA PÓŁNOCNO - ZACHODNIA/ TYLNA
SKALA RYSUNKU 1:100